
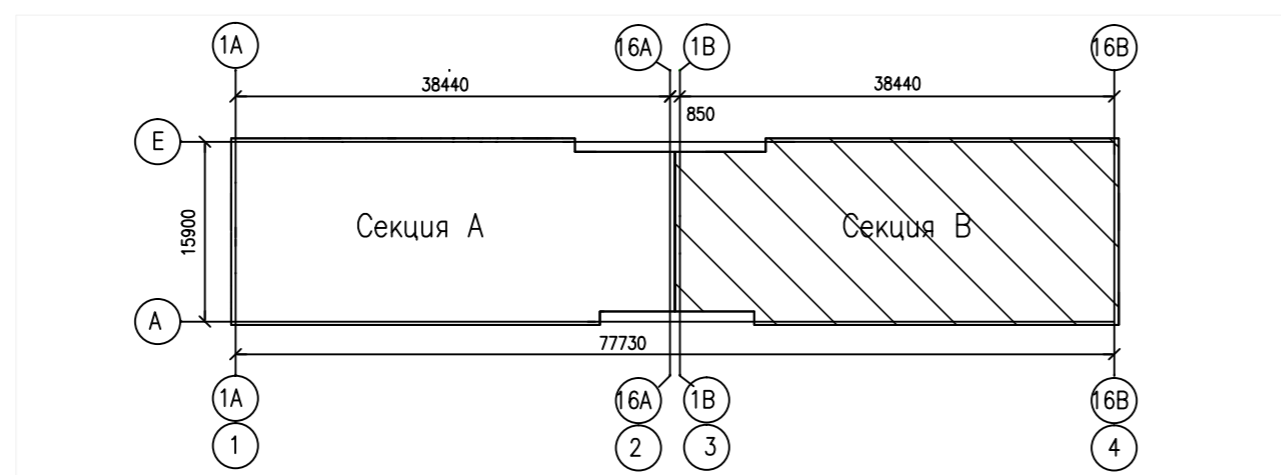


План 1 этажа, секция В

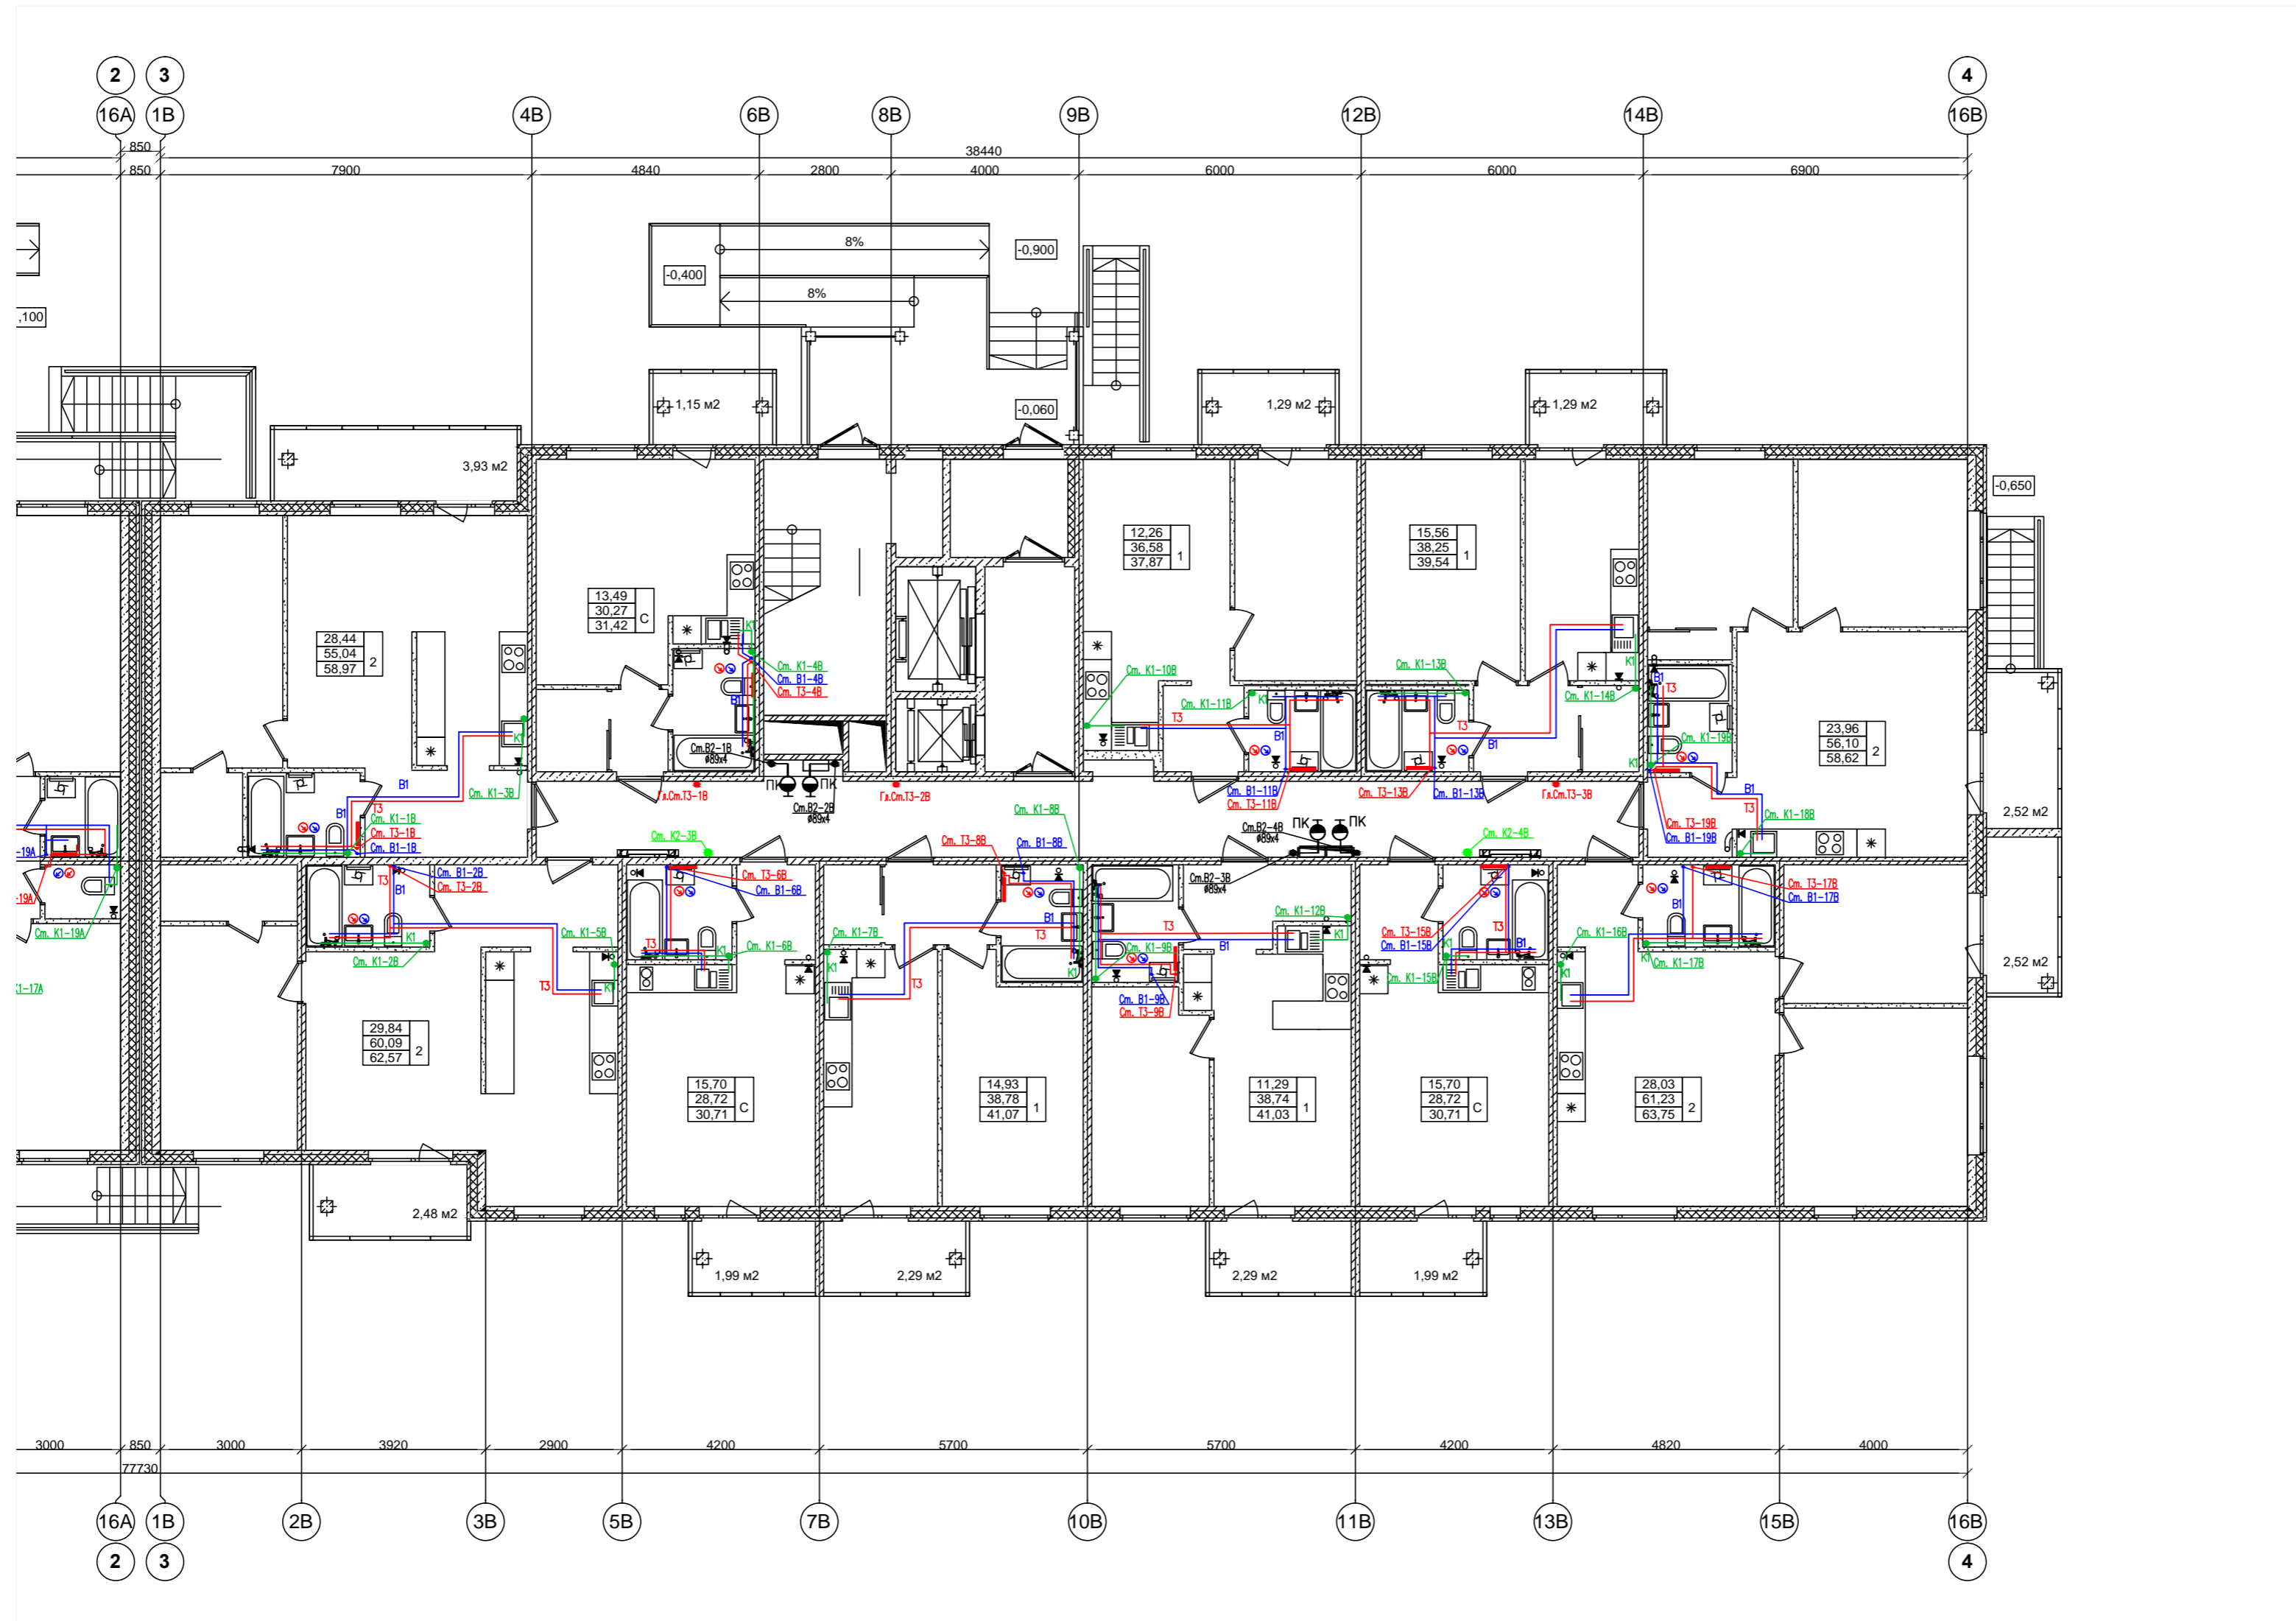

					А-10-14 - 04 ВК			
					Ленинградская обл., Всеволожский район, Колтушское сельское поселение, д. Старая			
1	2	Изм.			03.16			
Изм.	Кол.уч.	Лист	№ док.	Подп.	Дата			
Разработал	Михайлова				01.15	Жилой комплекс по пер. Школьный II очередь строительства Жилые дома поз. 4, 5, 6, 7, 8		
						Стадия	Лист	Листов
						Р	9	
						Жилой дом №4 План 1 этажа Секция В		
						ООО "КСК"		
						Копировал		
Н. контроль	Бучнева				01.15			

Согласовано

Изм. № подл.	Подп. и дата	Взам. инв. №