
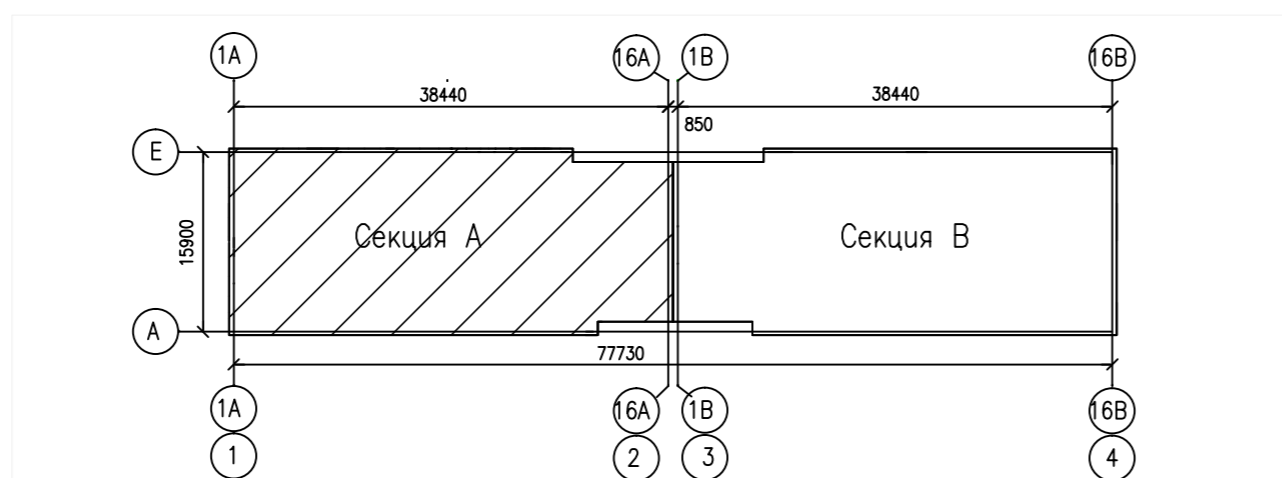


План 12 этажа, секция А

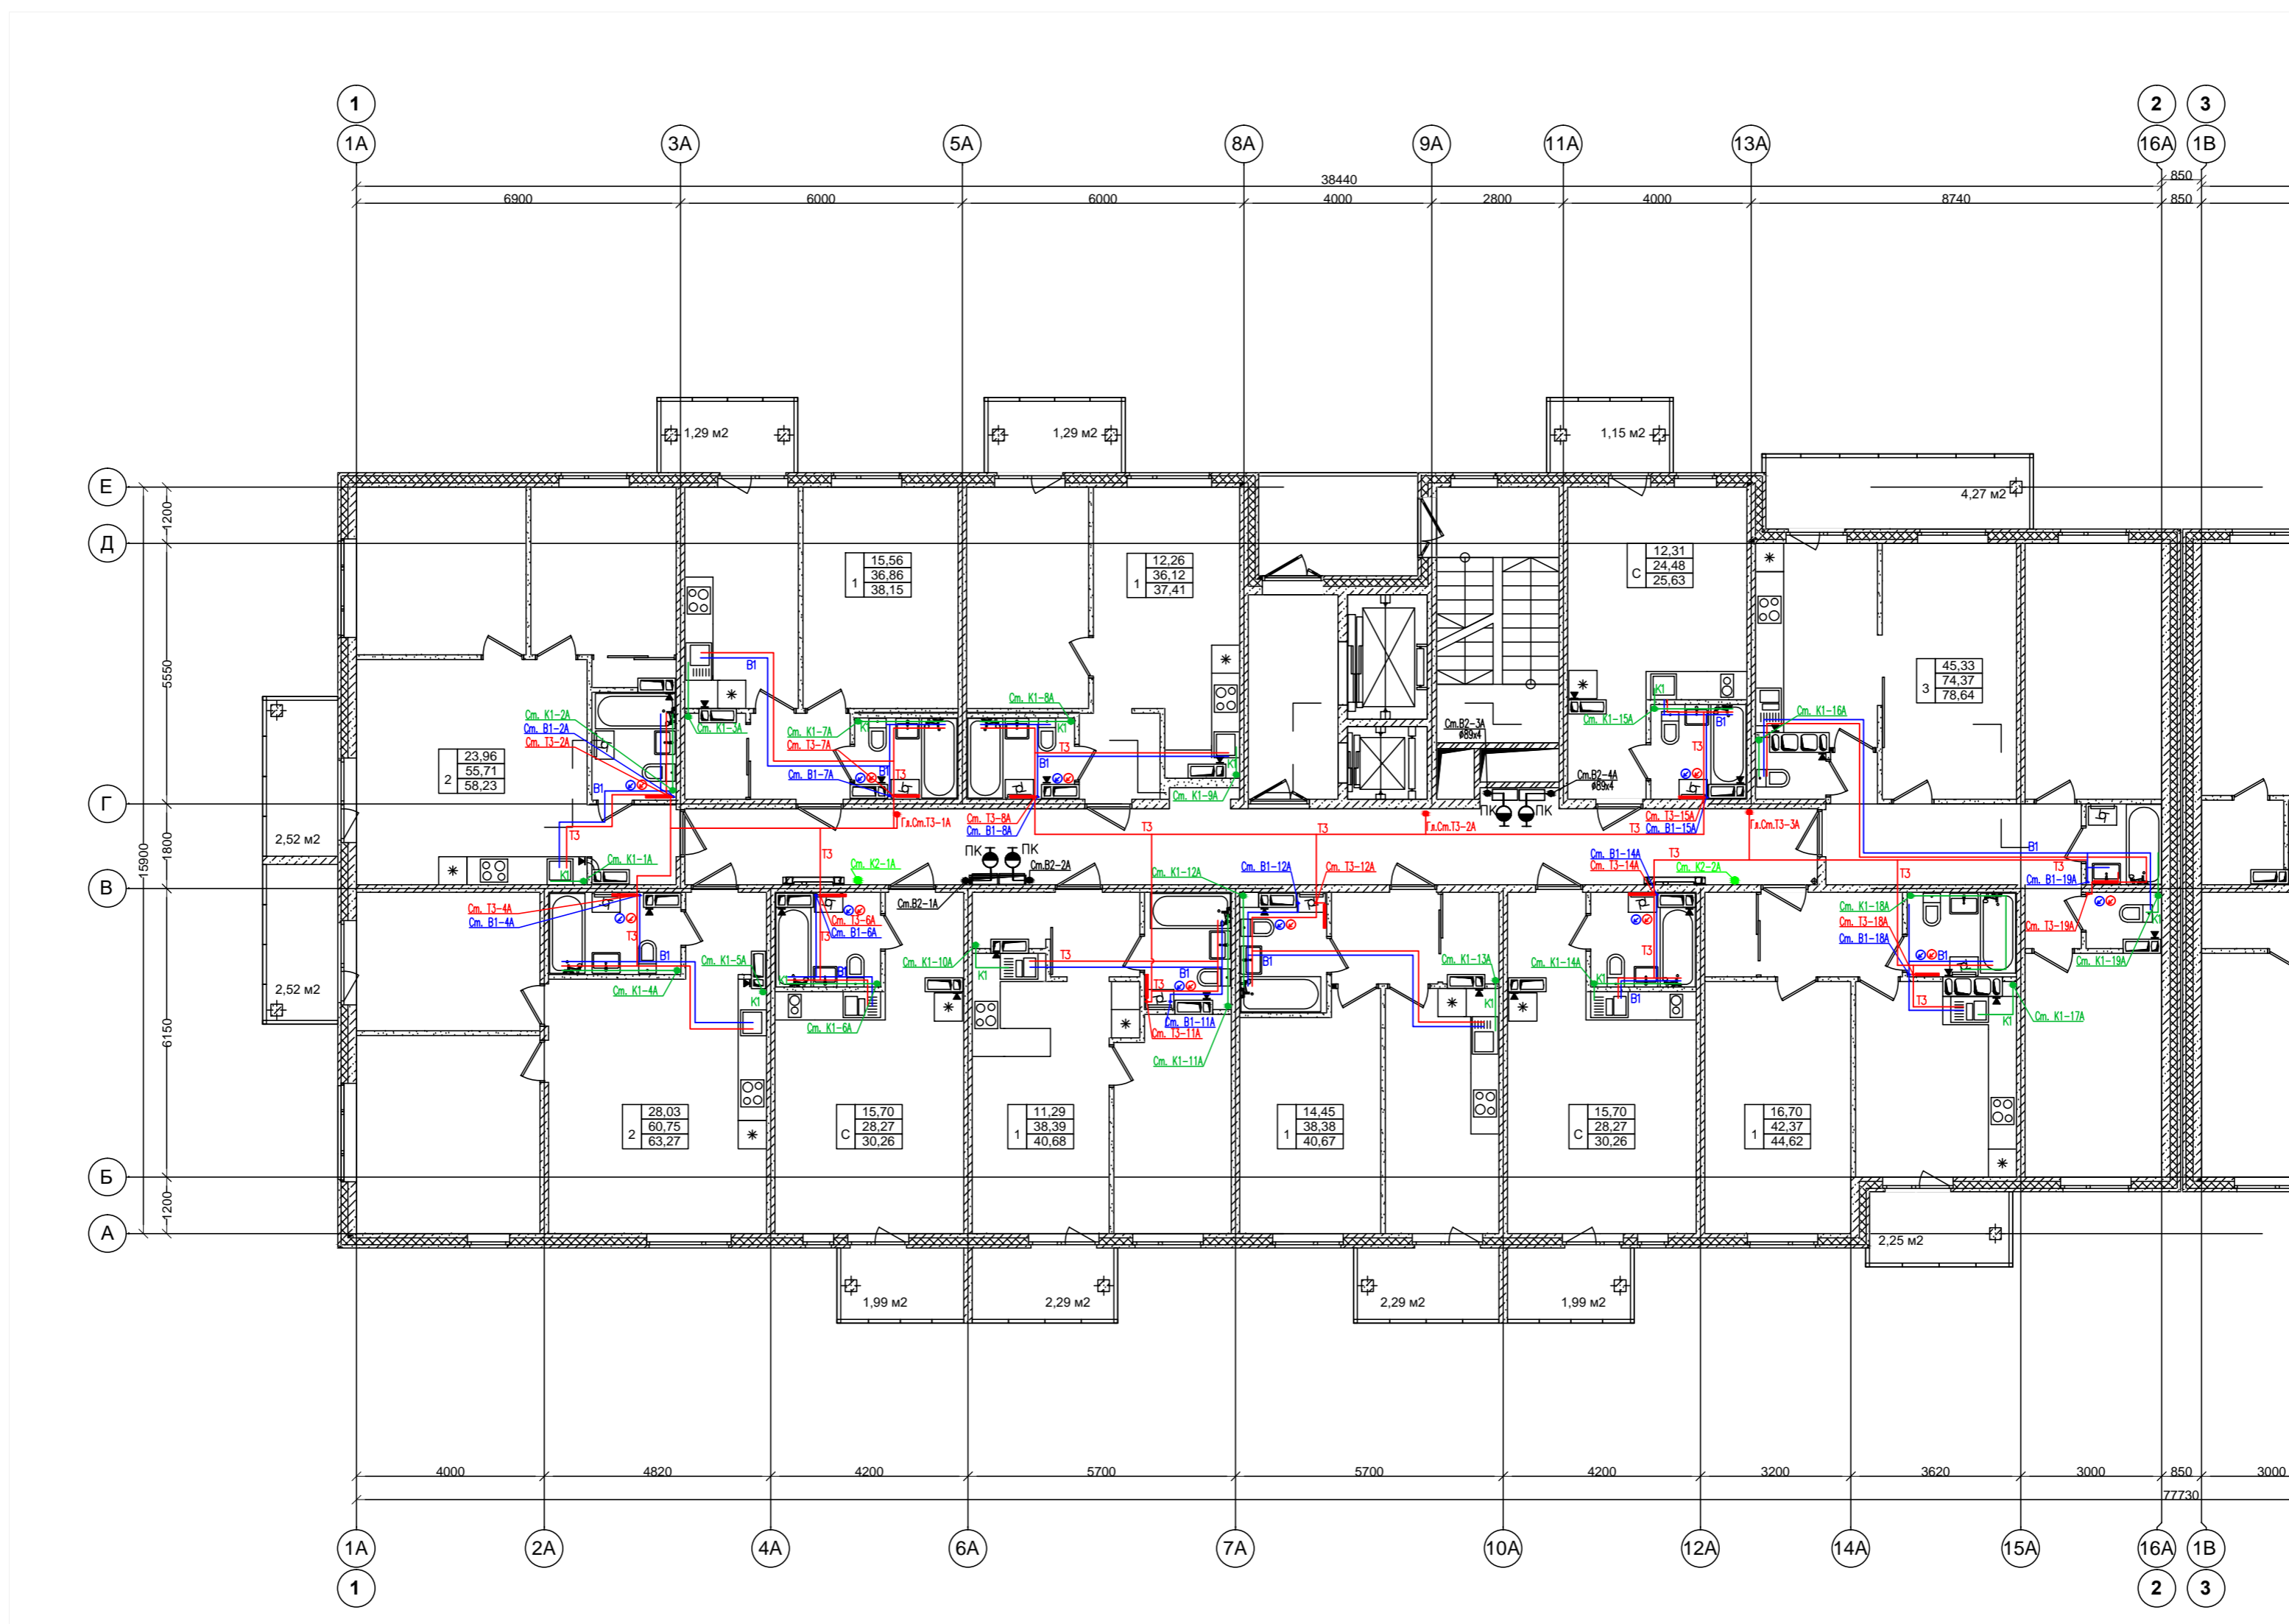

Согласовано	
Изм. № подл.	Взам. инв. №
Подп. и дата	

A-10-14 - 04 ВК										
Ленинградская обл., Всеволожский район, Колтушское сельское поселение, д. Старая										
1	2	Изм.		03.16						
Изм.	Кол.уч.	Лист	№ док.	Подп.						
Разработал	Михайлова			01.15						
Н. контроль	Бучнева			01.15						
Жилой комплекс по пер. Школьный II очередь строительства Жилые дома поз. 4, 5, 6, 7, 8				<table border="1"> <tr> <th>Стадия</th> <th>Лист</th> <th>Листов</th> </tr> <tr> <td>Р</td> <td>12</td> <td></td> </tr> </table>	Стадия	Лист	Листов	Р	12	
Стадия	Лист	Листов								
Р	12									
Жилой дом №4 План 12 этажа Секция А				ООО "КСК"						
Копировал				A2 (594x420)						