
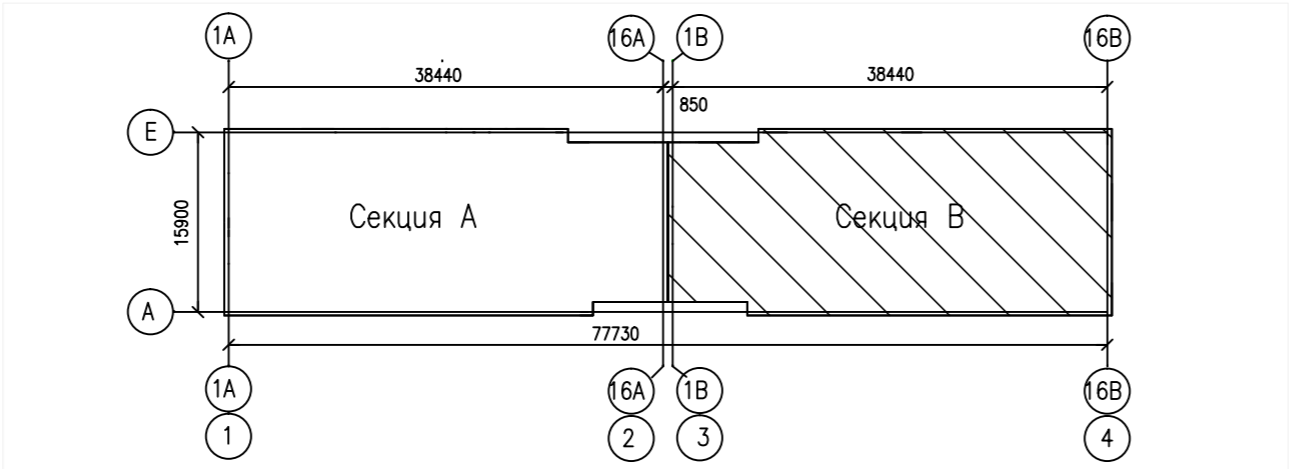


План 12 этажа, секция В

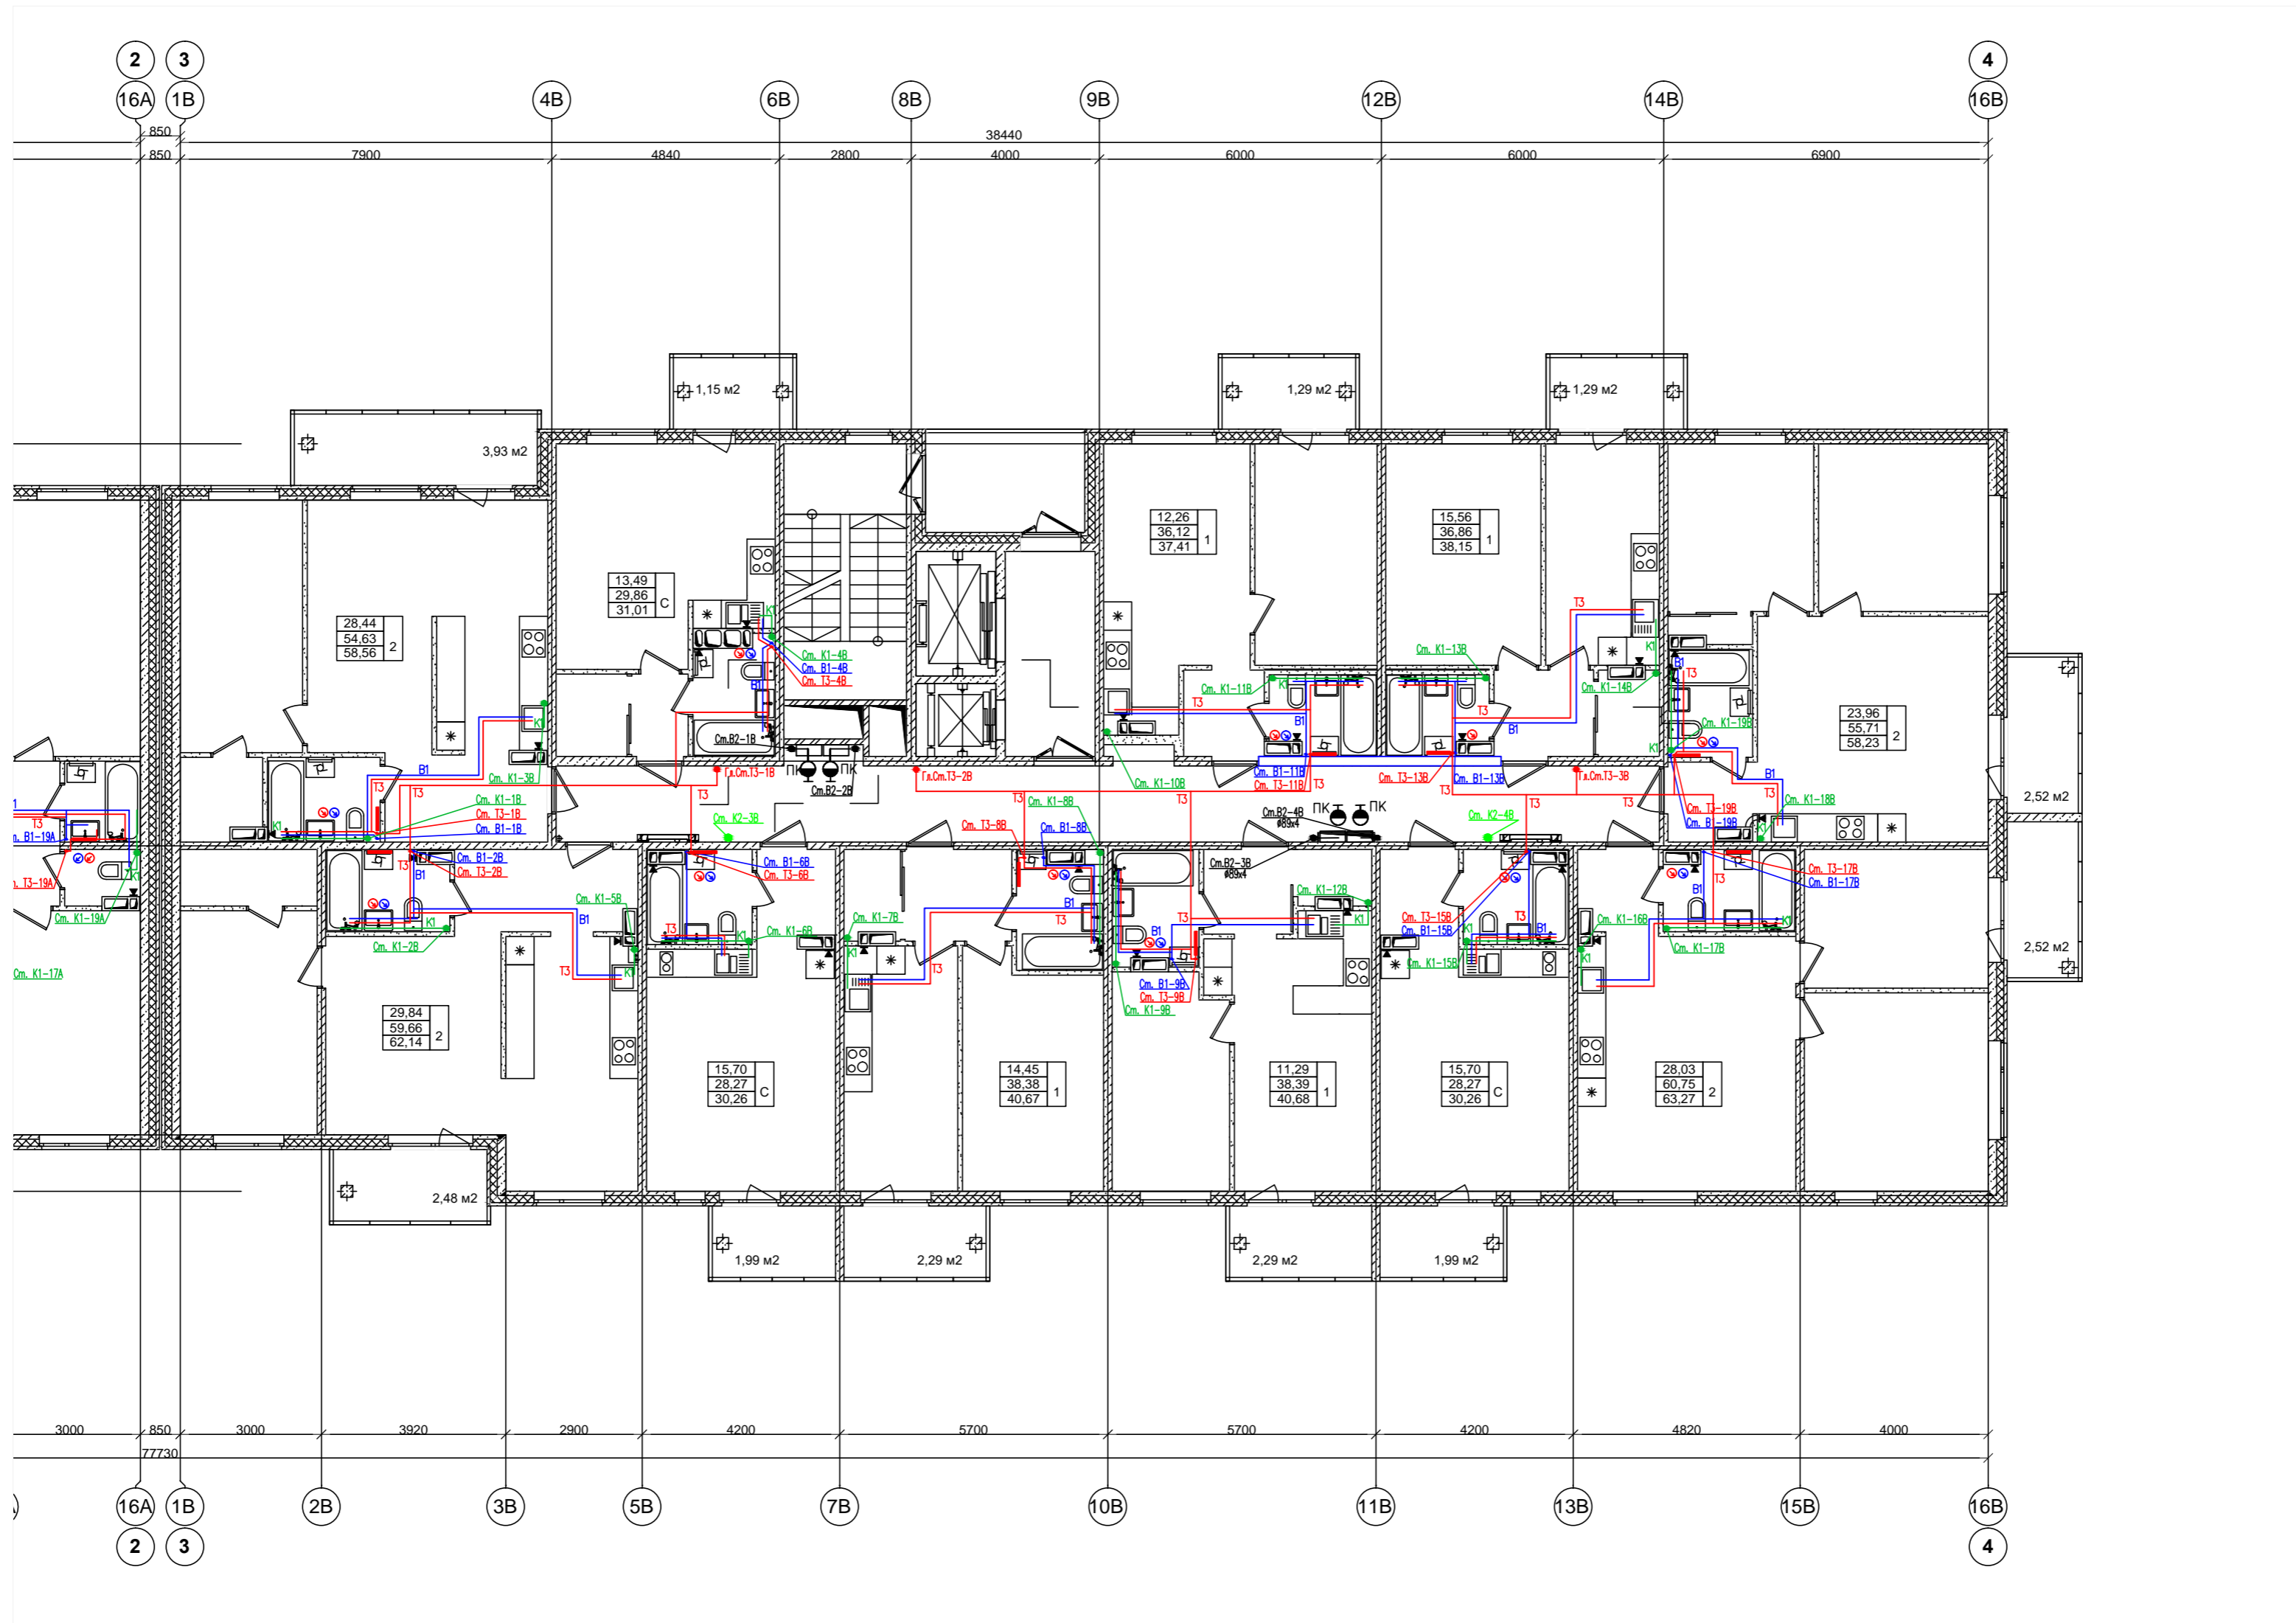

Согласовано			
Изм. № подл.	Взам. инв. №	Подп. и дата	

A-10-14 - 04 ВК								
Ленинградская обл., Всеволожский район, Колтушское сельское поселение, д. Старая								
1	2	Изм.			03.16			
Изм.	Кол.уч.	Лист	№ док.	Подп.	Дата			
Разработал	Михайлова				01.15			
Жилой комплекс по пер. Школьный II очередь строительства Жилые дома поз. 4, 5, 6, 7, 8						Стадия	Лист	Листов
						P	13	
Жилой дом №4 План 12 этажа Секция В						ООО "КСК"		
Н. контроль						Копировал		
Бучнева						01.15		