
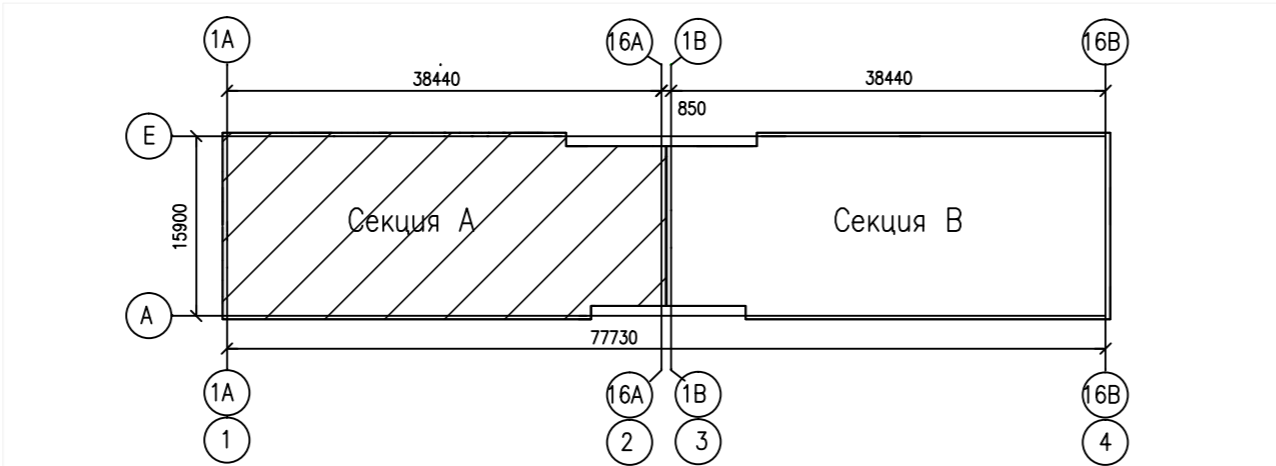


План 2-11 этажа, секция А

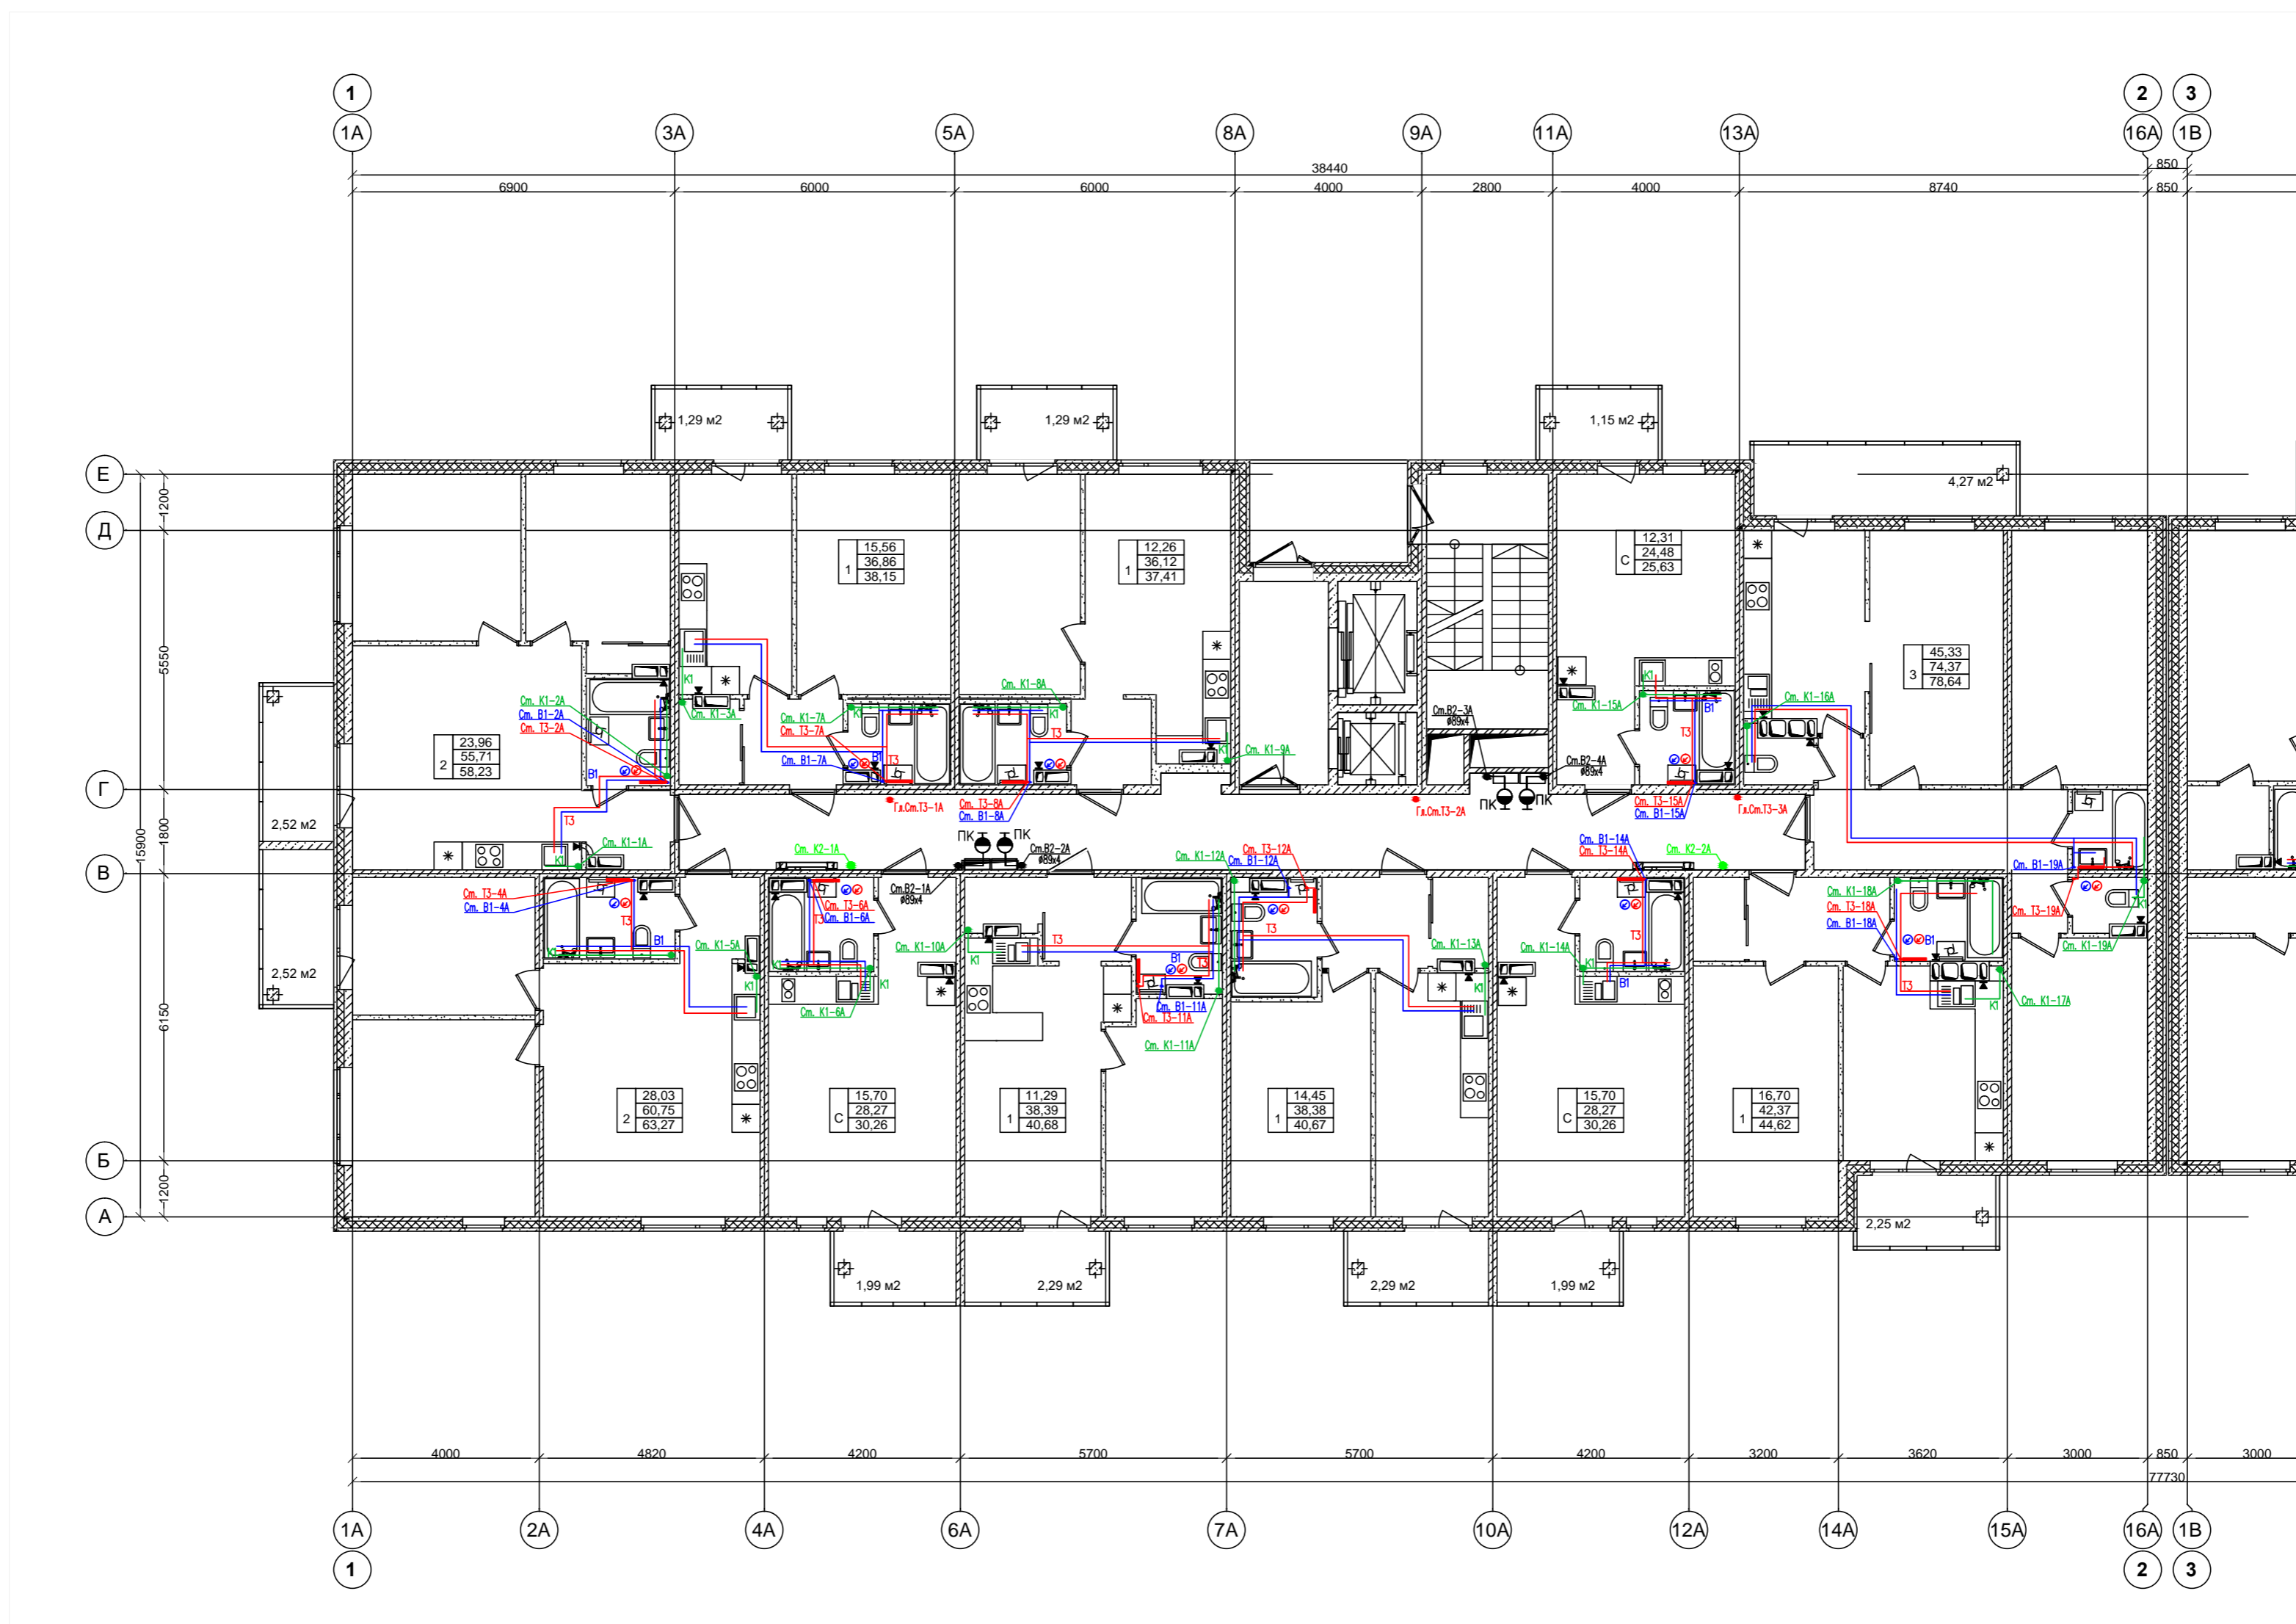

A-10-14 - 04 ВК								
Ленинградская обл., Всеволожский район, Колтушское сельское поселение, д. Старая								
1	2	Изм.			03.16	Жилой комплекс по пер. Школьный II очередь строительства Жилые дома поз. 4, 5, 6, 7, 8		
Изм.	Кол.уч.	Лист	№ док.	Подп.	Дата			
Разработал	Михайлова				01.15	Жилой дом №4 План 2-11 этажа Секция А		
Н. контроль	Бучнева				01.15			
						Стадия	Лист	Листов
						Р	10	
						ООО "КСК"		
						Копировал		

Согласовано

Инд. № подл.	Подп. и дата	Взам. инв. №