
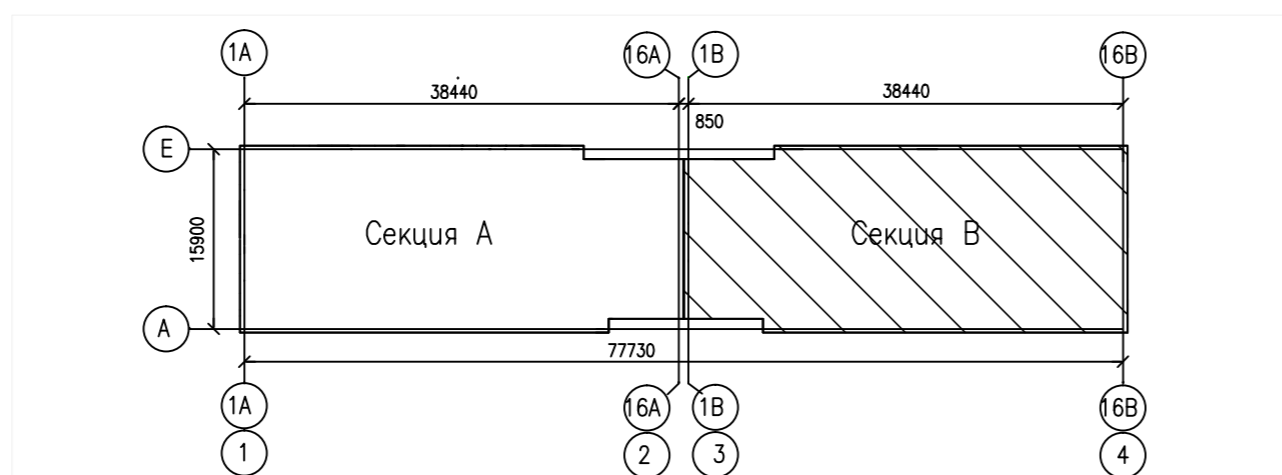


План 2-11 этажа, секция В

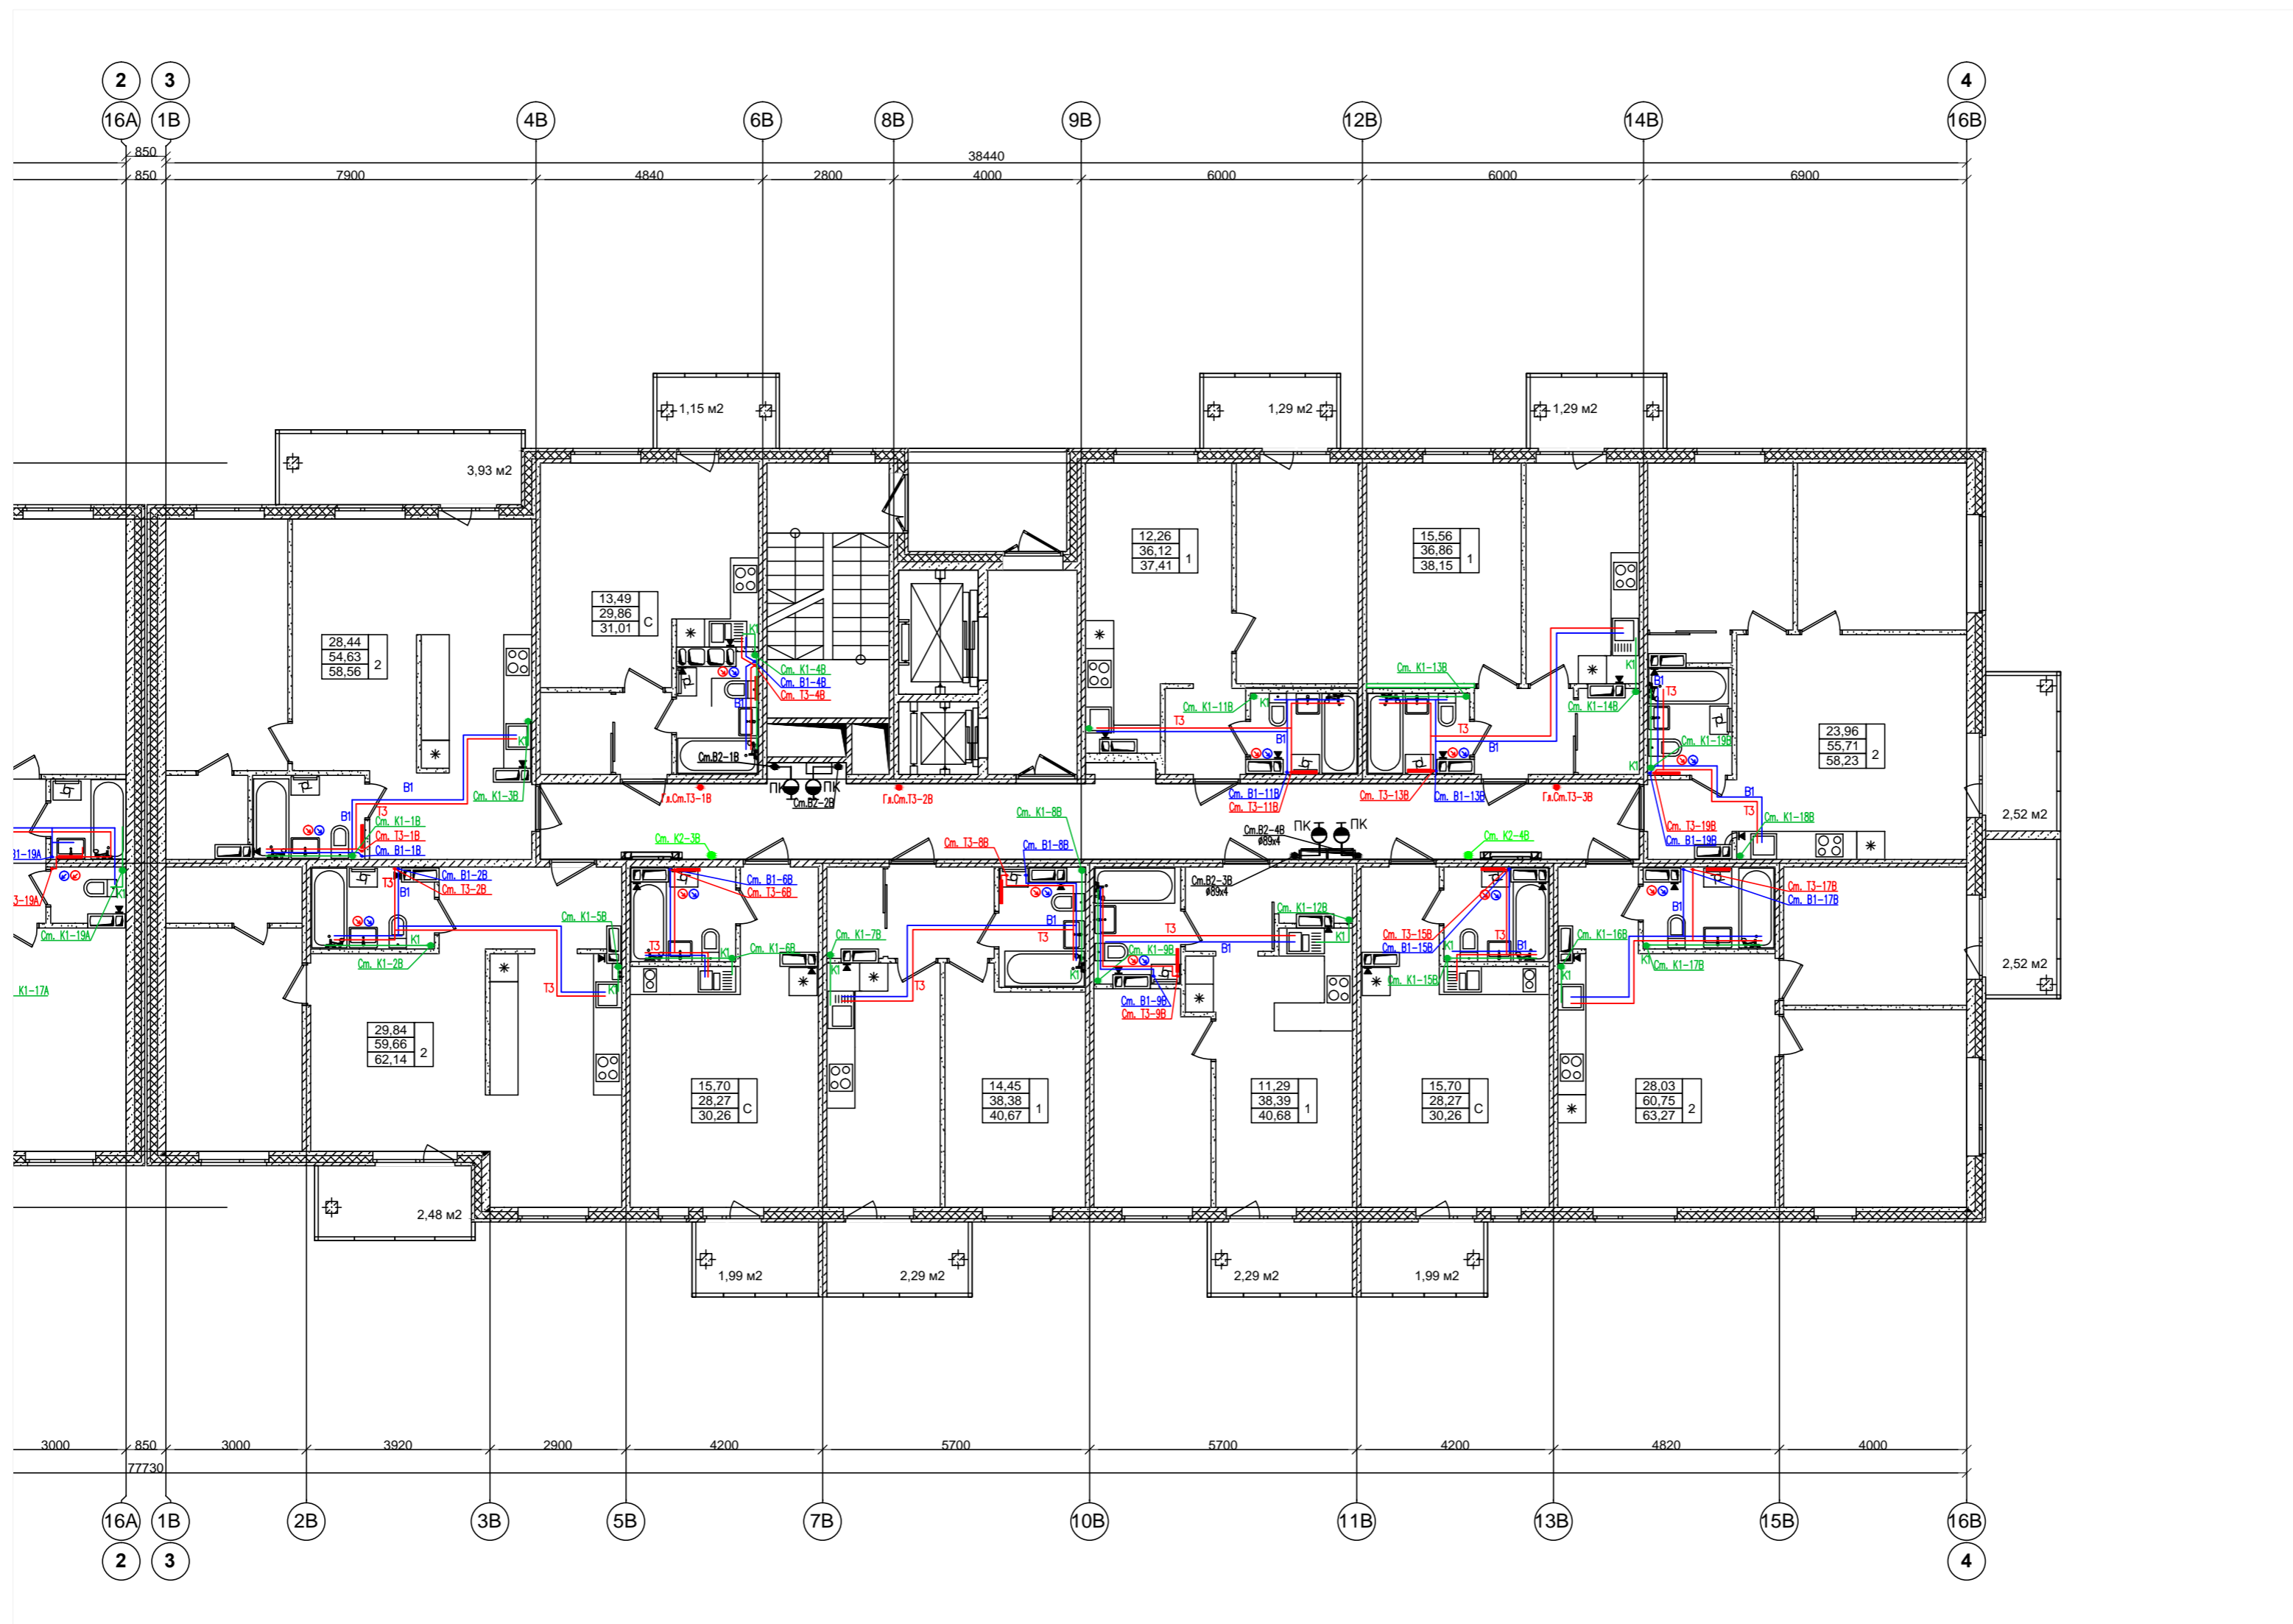

Согласовано			
Изм. № подл.	Взам. инв. №	Подп. и дата	

					А-10-14 - 04 ВК		
					Ленинградская обл., Всеволожский район, Колтушское сельское поселение, д. Старая		
1	2	Изм.			03.16		
Изм.	Кол.уч.	Лист	№ док.	Подп.	Дата		
Разработал	Михайлова				01.15	Жилой комплекс по пер. Школьный II очередь строительства Жилые дома поз. 4, 5, 6, 7, 8	
					Стадия	Лист	Листов
					Р	11	
					Жилой дом №4 План 2-11 этажа Секция В		
					ООО "КСК"		
					Копировал		
Н. контроль	Бучнева				01.15		