
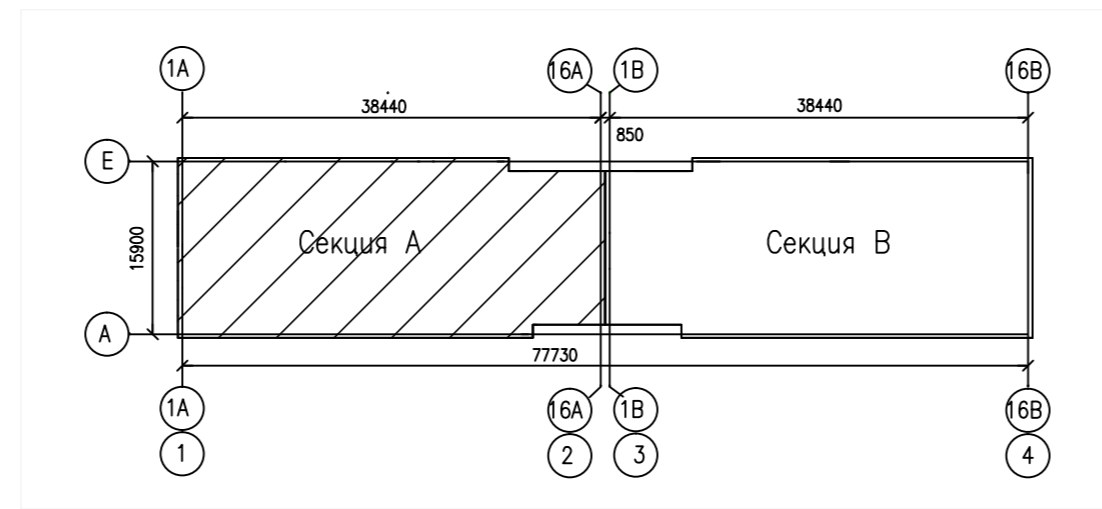


План 12 этажа, секция А

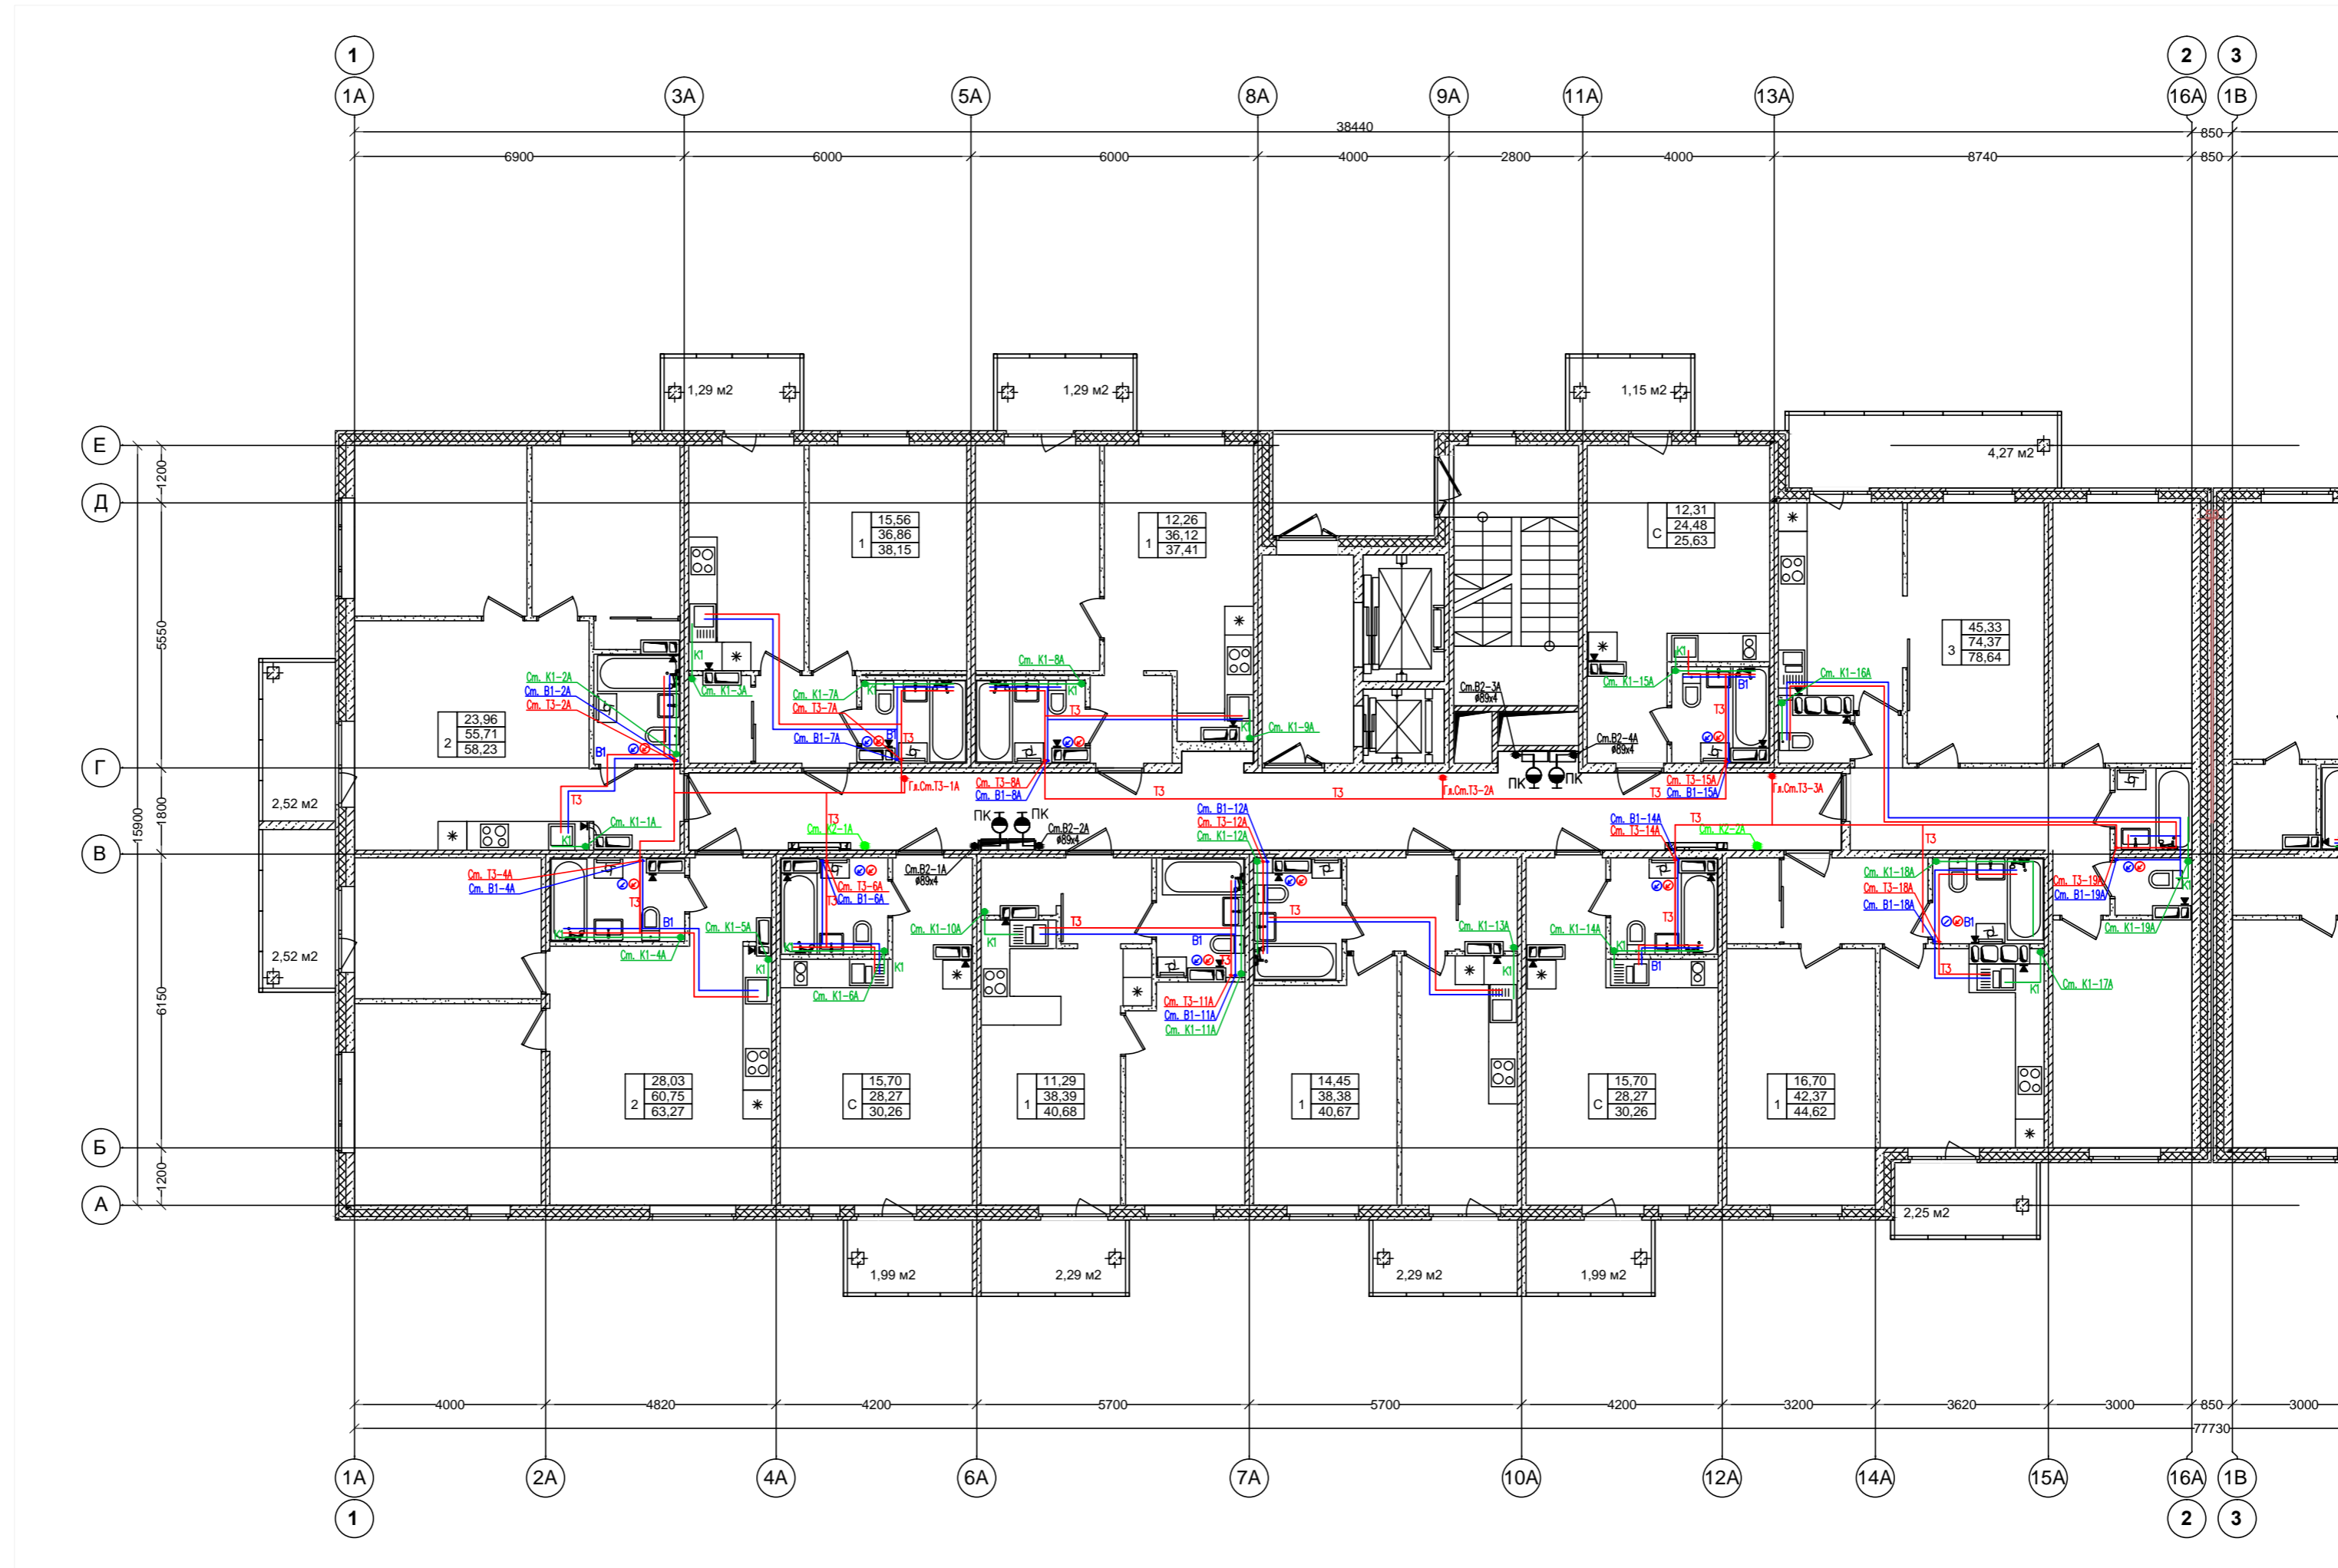

Согласовано			
Изм. № подл.	Изм. № подл.	Изм. № подл.	Изм. № подл.
Подп. и дата	Подп. и дата	Подп. и дата	Подп. и дата
Взам. инв. №	Взам. инв. №	Взам. инв. №	Взам. инв. №

А-10-14 - 05.06 ВК										
Ленинградская обл., Всеволожский район, Колтушское сельское поселение, д. Старая										
1	2	Изм.		03.16						
Изм.	Кол.уч.	Лист	№ док.	Подп.						
Разработал	Михайлова			01.15						
Н. контроль	Бучнева			01.15						
Жилый комплекс по пер. Школьный II очередь строительства Жилые дома поз. 4, 5, 6, 7, 8				<table border="1"> <tr> <th>Стадия</th> <th>Лист</th> <th>Листов</th> </tr> <tr> <td>Р</td> <td>10</td> <td></td> </tr> </table>	Стадия	Лист	Листов	Р	10	
Стадия	Лист	Листов								
Р	10									
Жилые дома №5, №6 План 12 этажа Секция А				ООО "КСК"						
Копировал										