
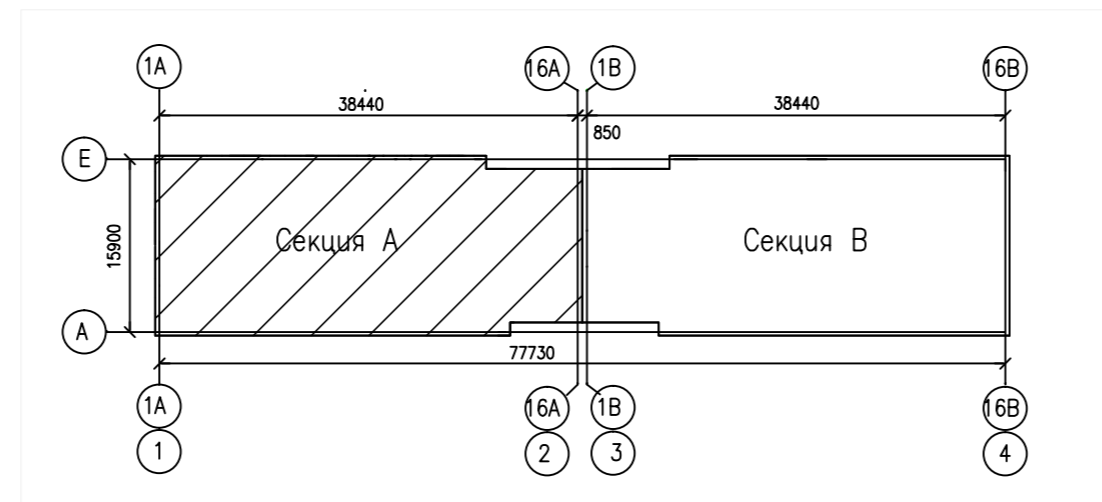


План 2-11 типового этажа,  
секция А

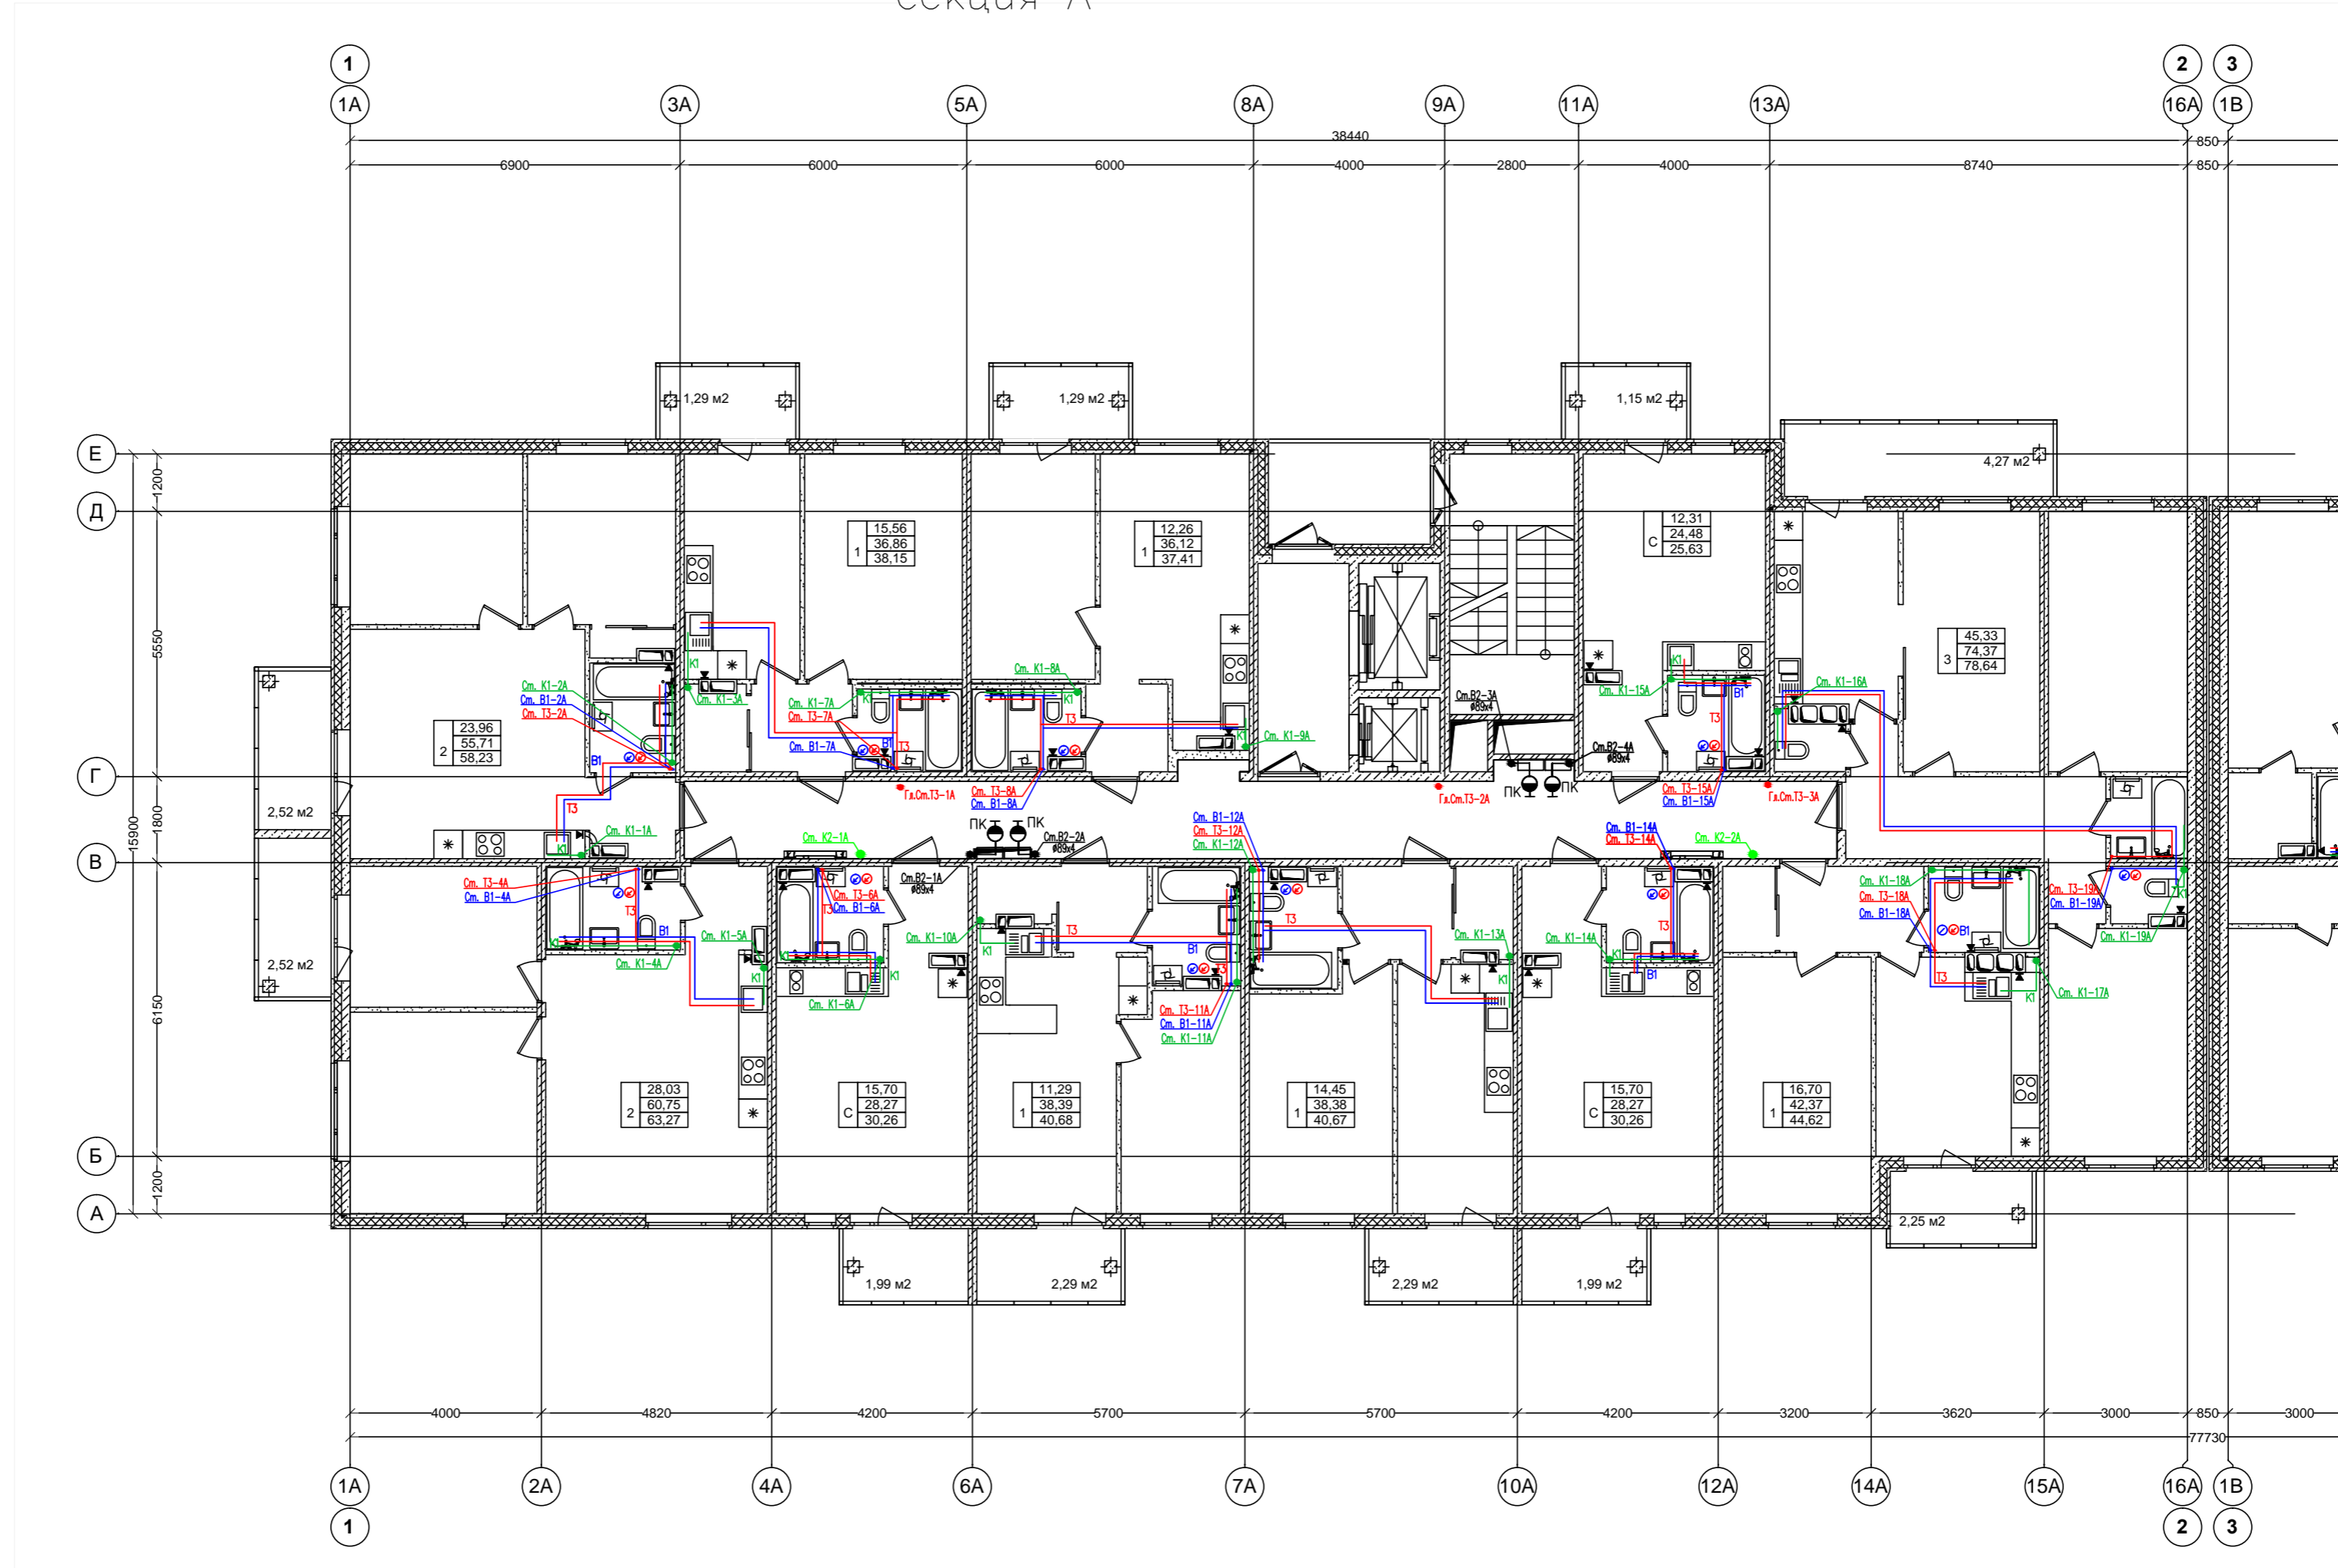

Согласовано

Изм. № подл. Подп. и дата. Взам. инв. №

					А-10-14 - 05.06 ВК			
					Ленинградская обл., Всеволожский район, Колтушское сельское поселение, д. Старая			
1	2	Изм.			03.16			
Изм.	Кол.уч.	Лист	№ док.	Подп.	Дата			
Разработал		Михайлова		01.15		Жилой комплекс по пер. Школьный II очередь строительства Жилые дома поз. 4, 5, 6, 7, 8		
Н. контроль		Бучнева		01.15				
						Стадия	Лист	Листов
						Р	8	
						Жилые дома №5, №6 План 2-11 этажа Секция А		ООО "КСК"
						Копировал		А2 (594x420)