
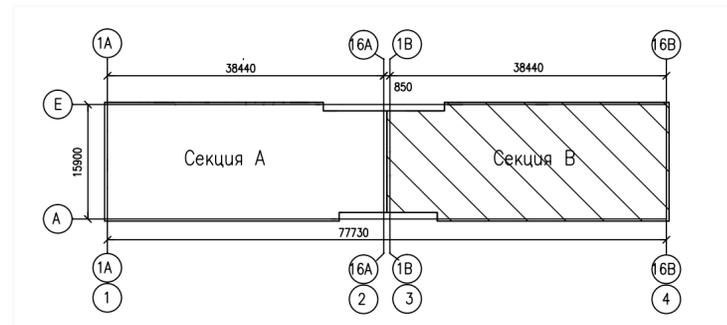


План 1 этажа, секция В

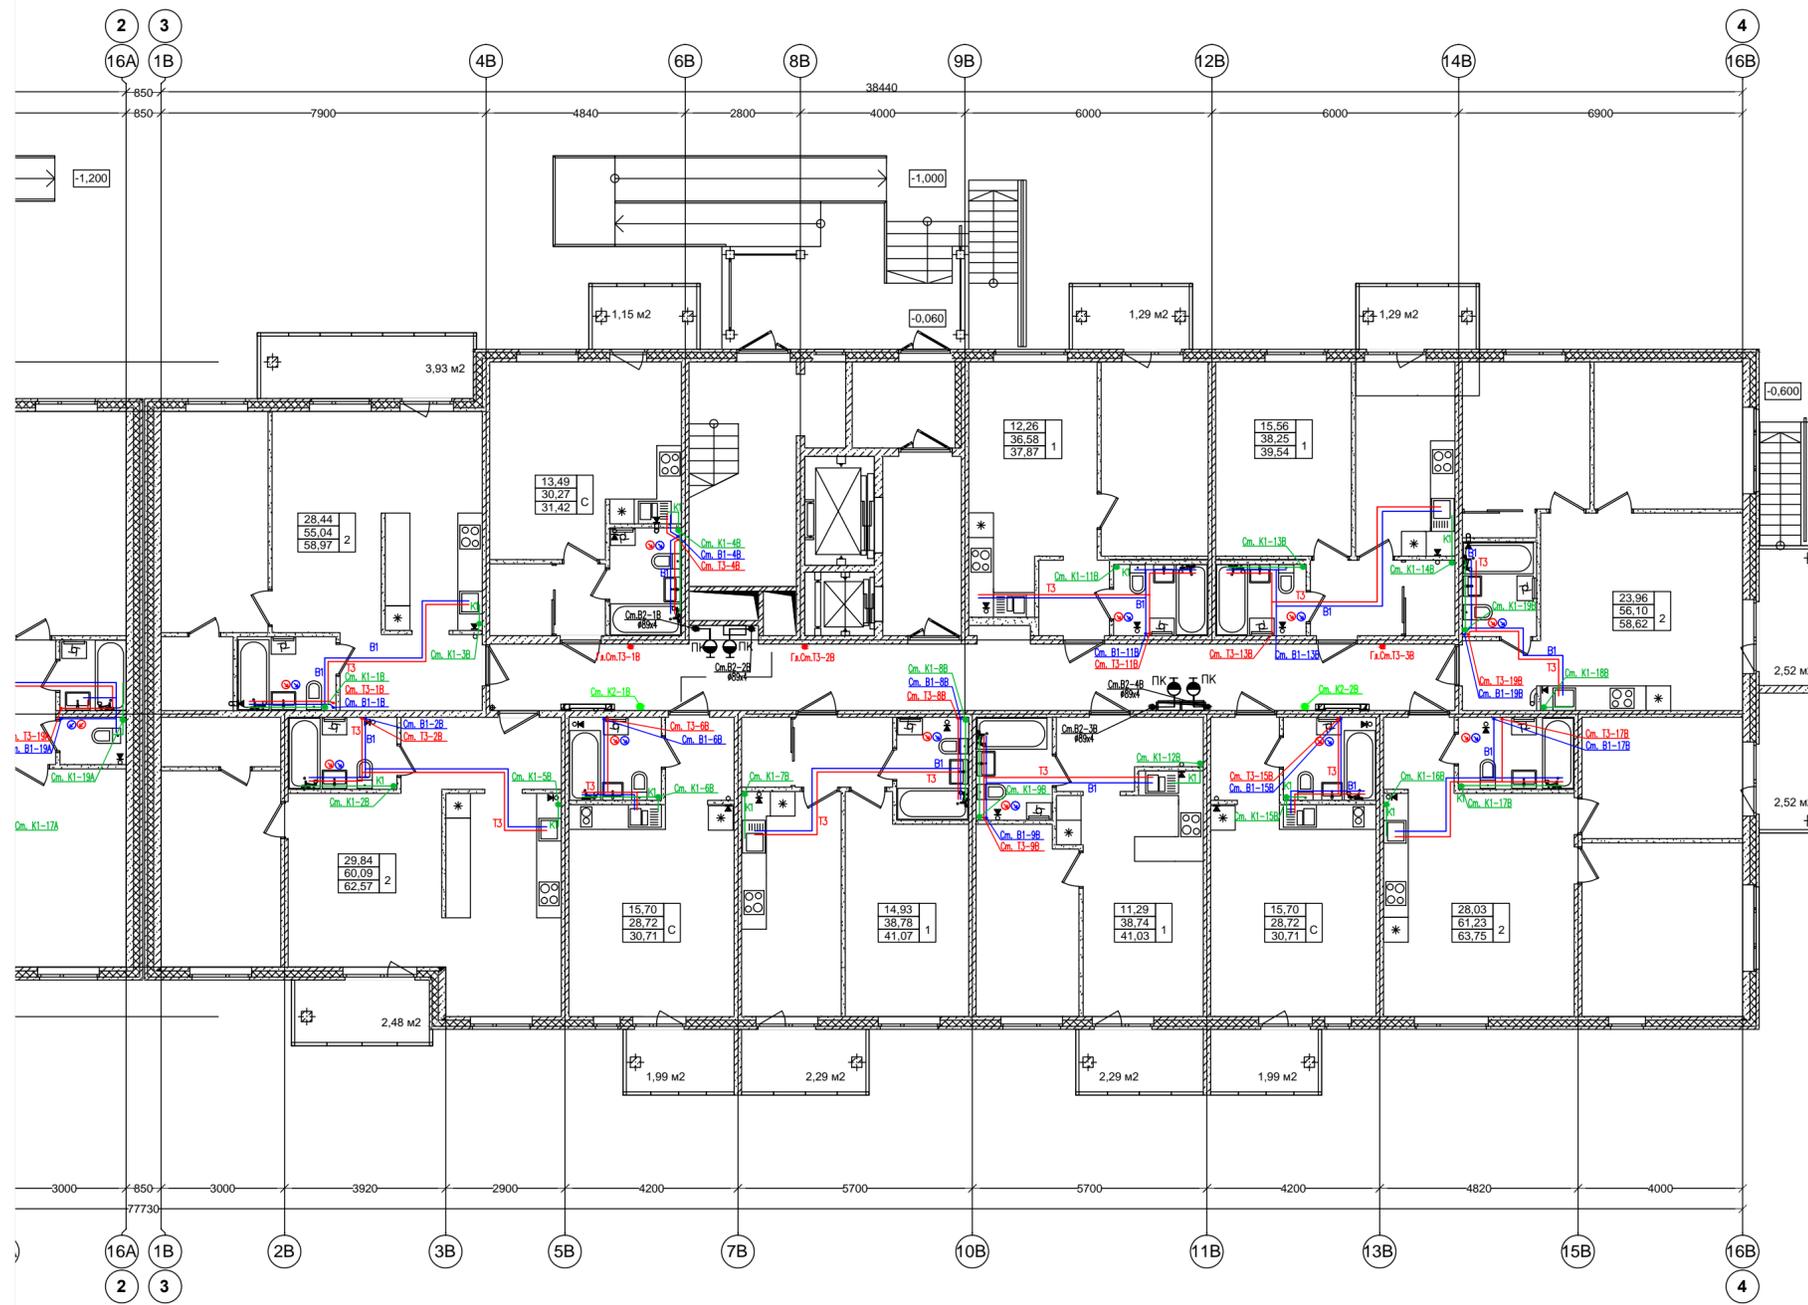

Согласовано	
Изм. №	Взам. инв. №
Подп. и дата	
Изм. № подл.	

A-10-14 - 05.06 ВК				
Ленинградская обл., Всеволожский район, Колтушское сельское поселение, д. Старая				
1	2	Изм.		03.16
Изм.	Кол.уч.	Лист	№ док.	Подп.
Разработал	Михайлова			01.15
Изм.				
Изм.				
Н. контроль	Бучнева			01.15
Жилой комплекс по пер. Школьный II очередь строительства Жилые дома поз. 4, 5, 6, 7, 8				Стадия Р
Жилые дома №5, №6 План 1 этажа Секция В				Лист 7
				Листов 7
				ООО "КСК"