
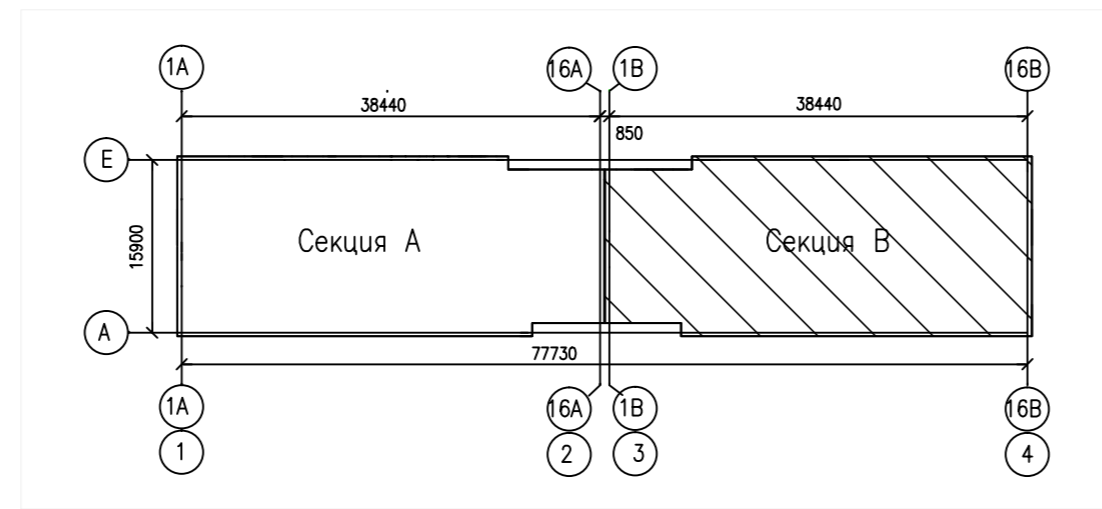


План 12 этажа, секция В

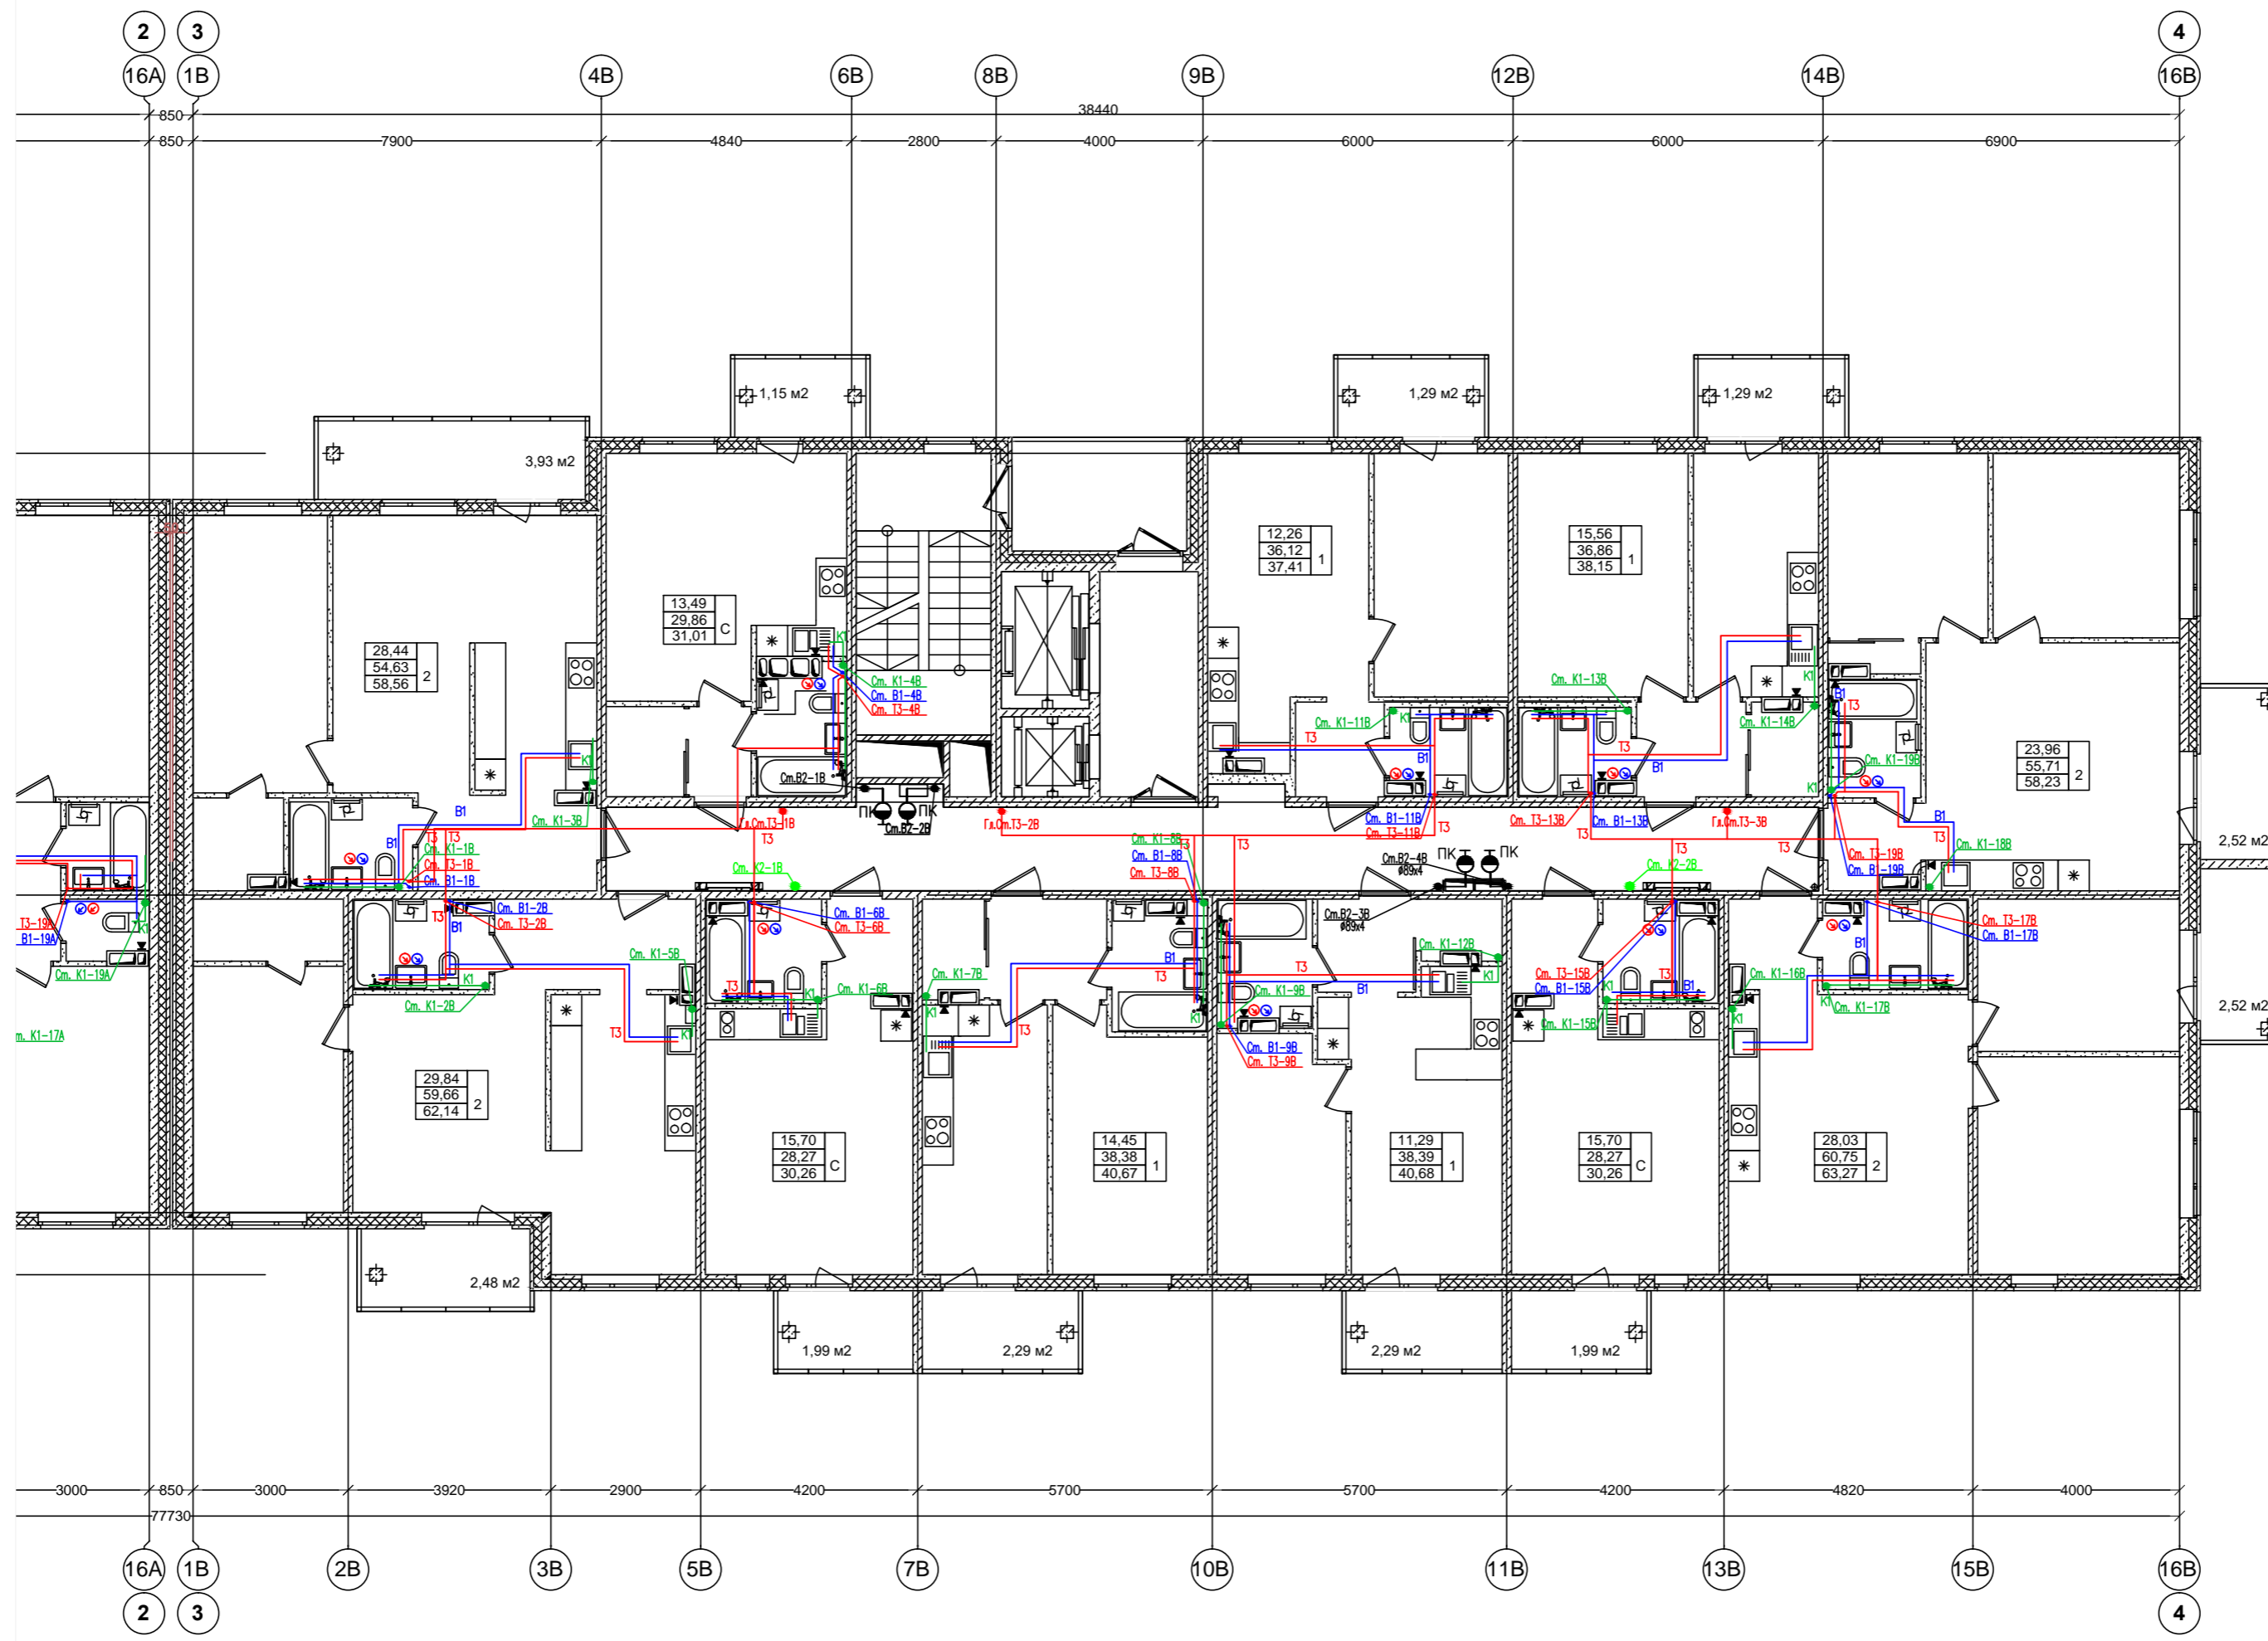

| | |
|-------------|--|
| Согласовано | |
| Изм. | |
| Кол.уч. | |
| Лист | |
| № док. | |
| Подп. | |
| Дата | |
| Изм. | |
| Кол.уч. | |
| Лист | |
| № док. | |
| Подп. | |
| Дата | |
| Изм. | |
| Кол.уч. | |
| Лист | |
| № док. | |
| Подп. | |
| Дата | |
| Изм. | |
| Кол.уч. | |
| Лист | |
| № док. | |
| Подп. | |
| Дата | |

| | | | | |
|--|-----------|------|--------|-----------|
| A-10-14 - 05.06 ВК | | | | |
| Ленинградская обл., Всеволожский район, Колтушское сельское поселение, д. Старая | | | | |
| 1 | 2 | Изм. | | 03.16 |
| Изм. | Кол.уч. | Лист | № док. | Подп. |
| Разработал | Михайлова | | | 01.15 |
| Изм. | | | | |
| Изм. | | | | |
| Н. контроль | Бучнева | | | 01.15 |
| Жилой комплекс по пер. Школьный II очередь строительства Жилые дома поз. 4, 5, 6, 7, 8 | | | | Стадия |
| Жилые дома №5, №6 План 12 этажа Секция В | | | | Лист |
| | | | | Листов |
| | | | | Р |
| | | | | 11 |
| | | | | ООО "КСК" |
| Копировал | | | | |