План 2–11 типового этажа, секция В

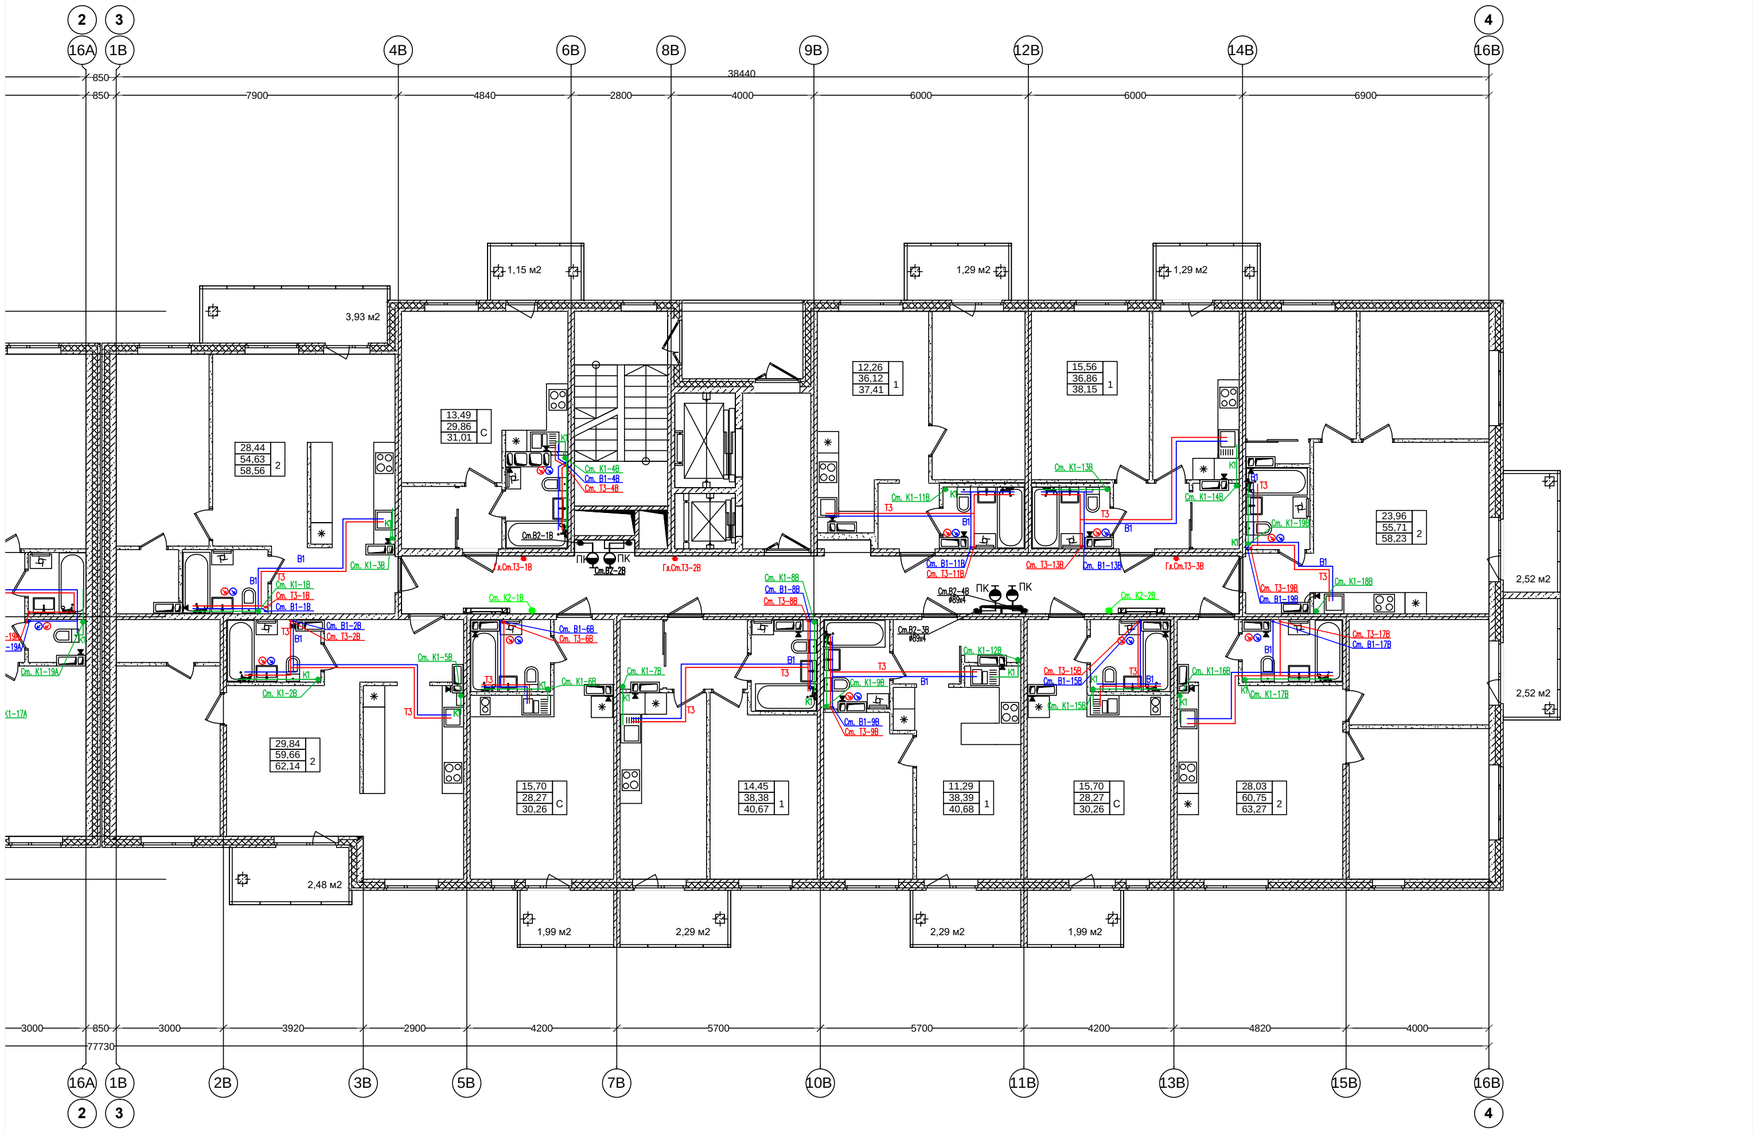

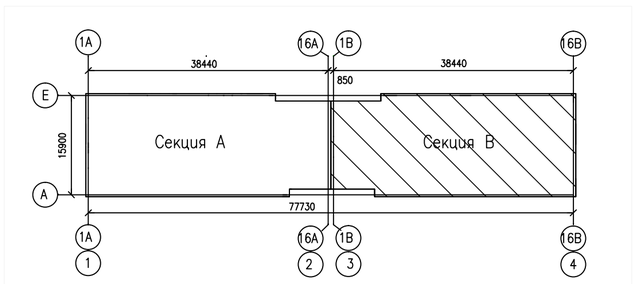

						А-10-14 - 05.06 ВК
						Ленинградская обл., Всеволожский район, Колтушское сельское поселение, д. Старая
1	2	Изм.			03.16	
Изм.	Кол.уч.	Лист	№ док.	Подп.	Дата	
						Жилой комплекс по пер. Школьный II очередь строительства Жилые дома поз. 4, 5, 6, 7, 8
Разработал		Михайлова			01.15	
						Жилые дома **№5,№6** План 2-11 этажа Секция В
Н. контроль		Бучнева			01.15	ООО "КСК"

Стадия	Лист	Листов
Р	9	

Согласовано

Взам. инв. №

Подп. и дата

Инв. № подл.

Копировал

А2 (594х420)