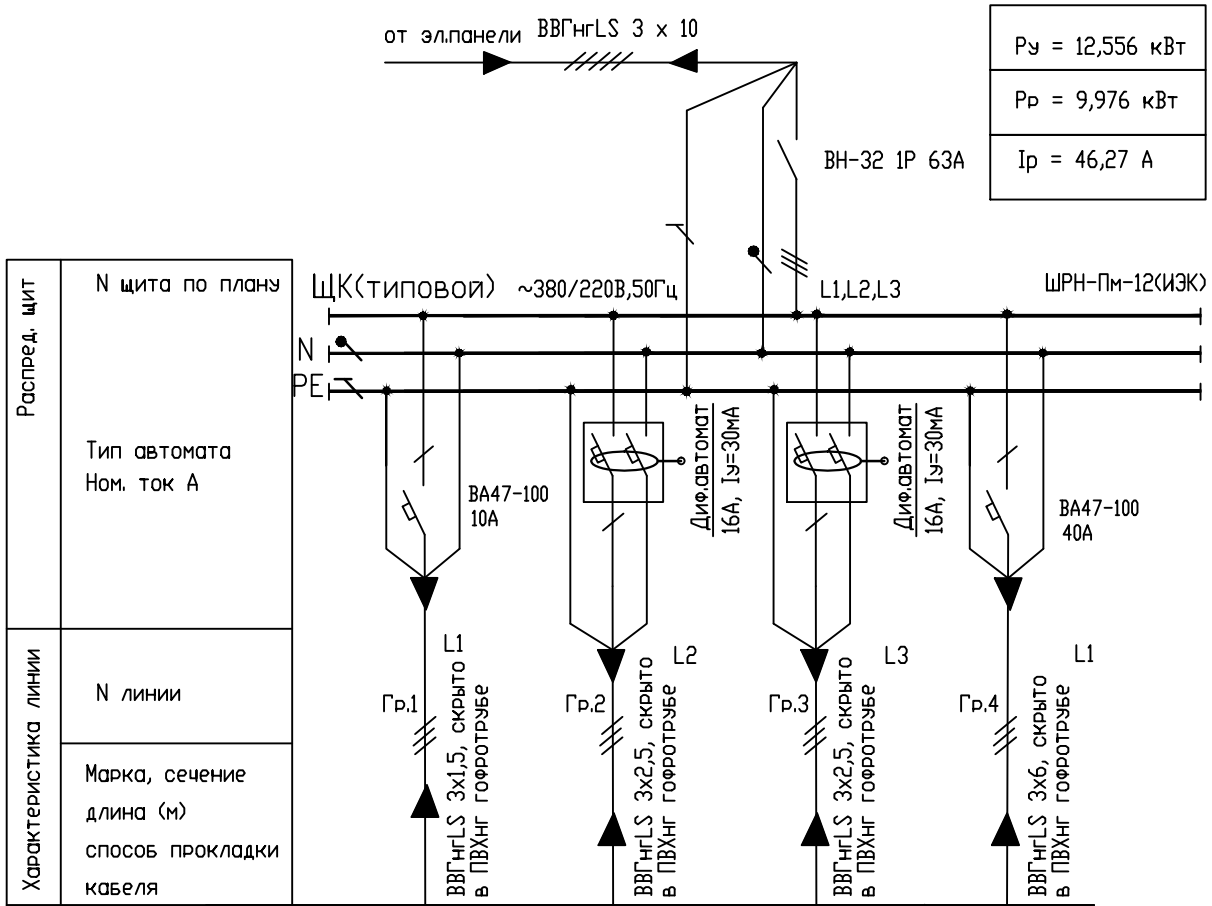

Распред. щит	N щита по плану				
	Тип автомата Ном. ток А				
Характеристика линии	N линии				
	Марка, сечение длина (м) способ прокладки кабеля				
Характеристика электрЭМиемника	Условное обозначение				
	Р у, кВт	0,156	1,3	2,5	8,5
	I у, А	0,77	0,65	12,35	38,63
	cos φ	0,92	0,98	0,92	1,0
	Кс	1,0	0,9	0,4	0,9
	наименование электрЭМиемника	Освещение	Розетки	Розетка стир.машина	Розетка эл.плита

Изм.	Кол.уч.	Лист	Док.	Подп.	Дата	А-10-14-ЭОМ			
						Ленинградская обл., Всеволожский район, Колтушское сельское поселение, д. Старая.			
						Жилой комплекс по пер. Школьный II очередь строительства Жилые дома поз. 4, 5, 6, 7, 8	Стадия	Лист	Листов
Проверил		Янович			07.2018		П	4	
Разработал		Блинова			07.2018	Жилой дом N7,8 ЩК (типовой). Схема электрическая, однолинейная,принципиальная.	ООО "КСК"		

Формат А4