


Согласовано

Взам. инв. №

Подл. и дата

Инв. № подл.

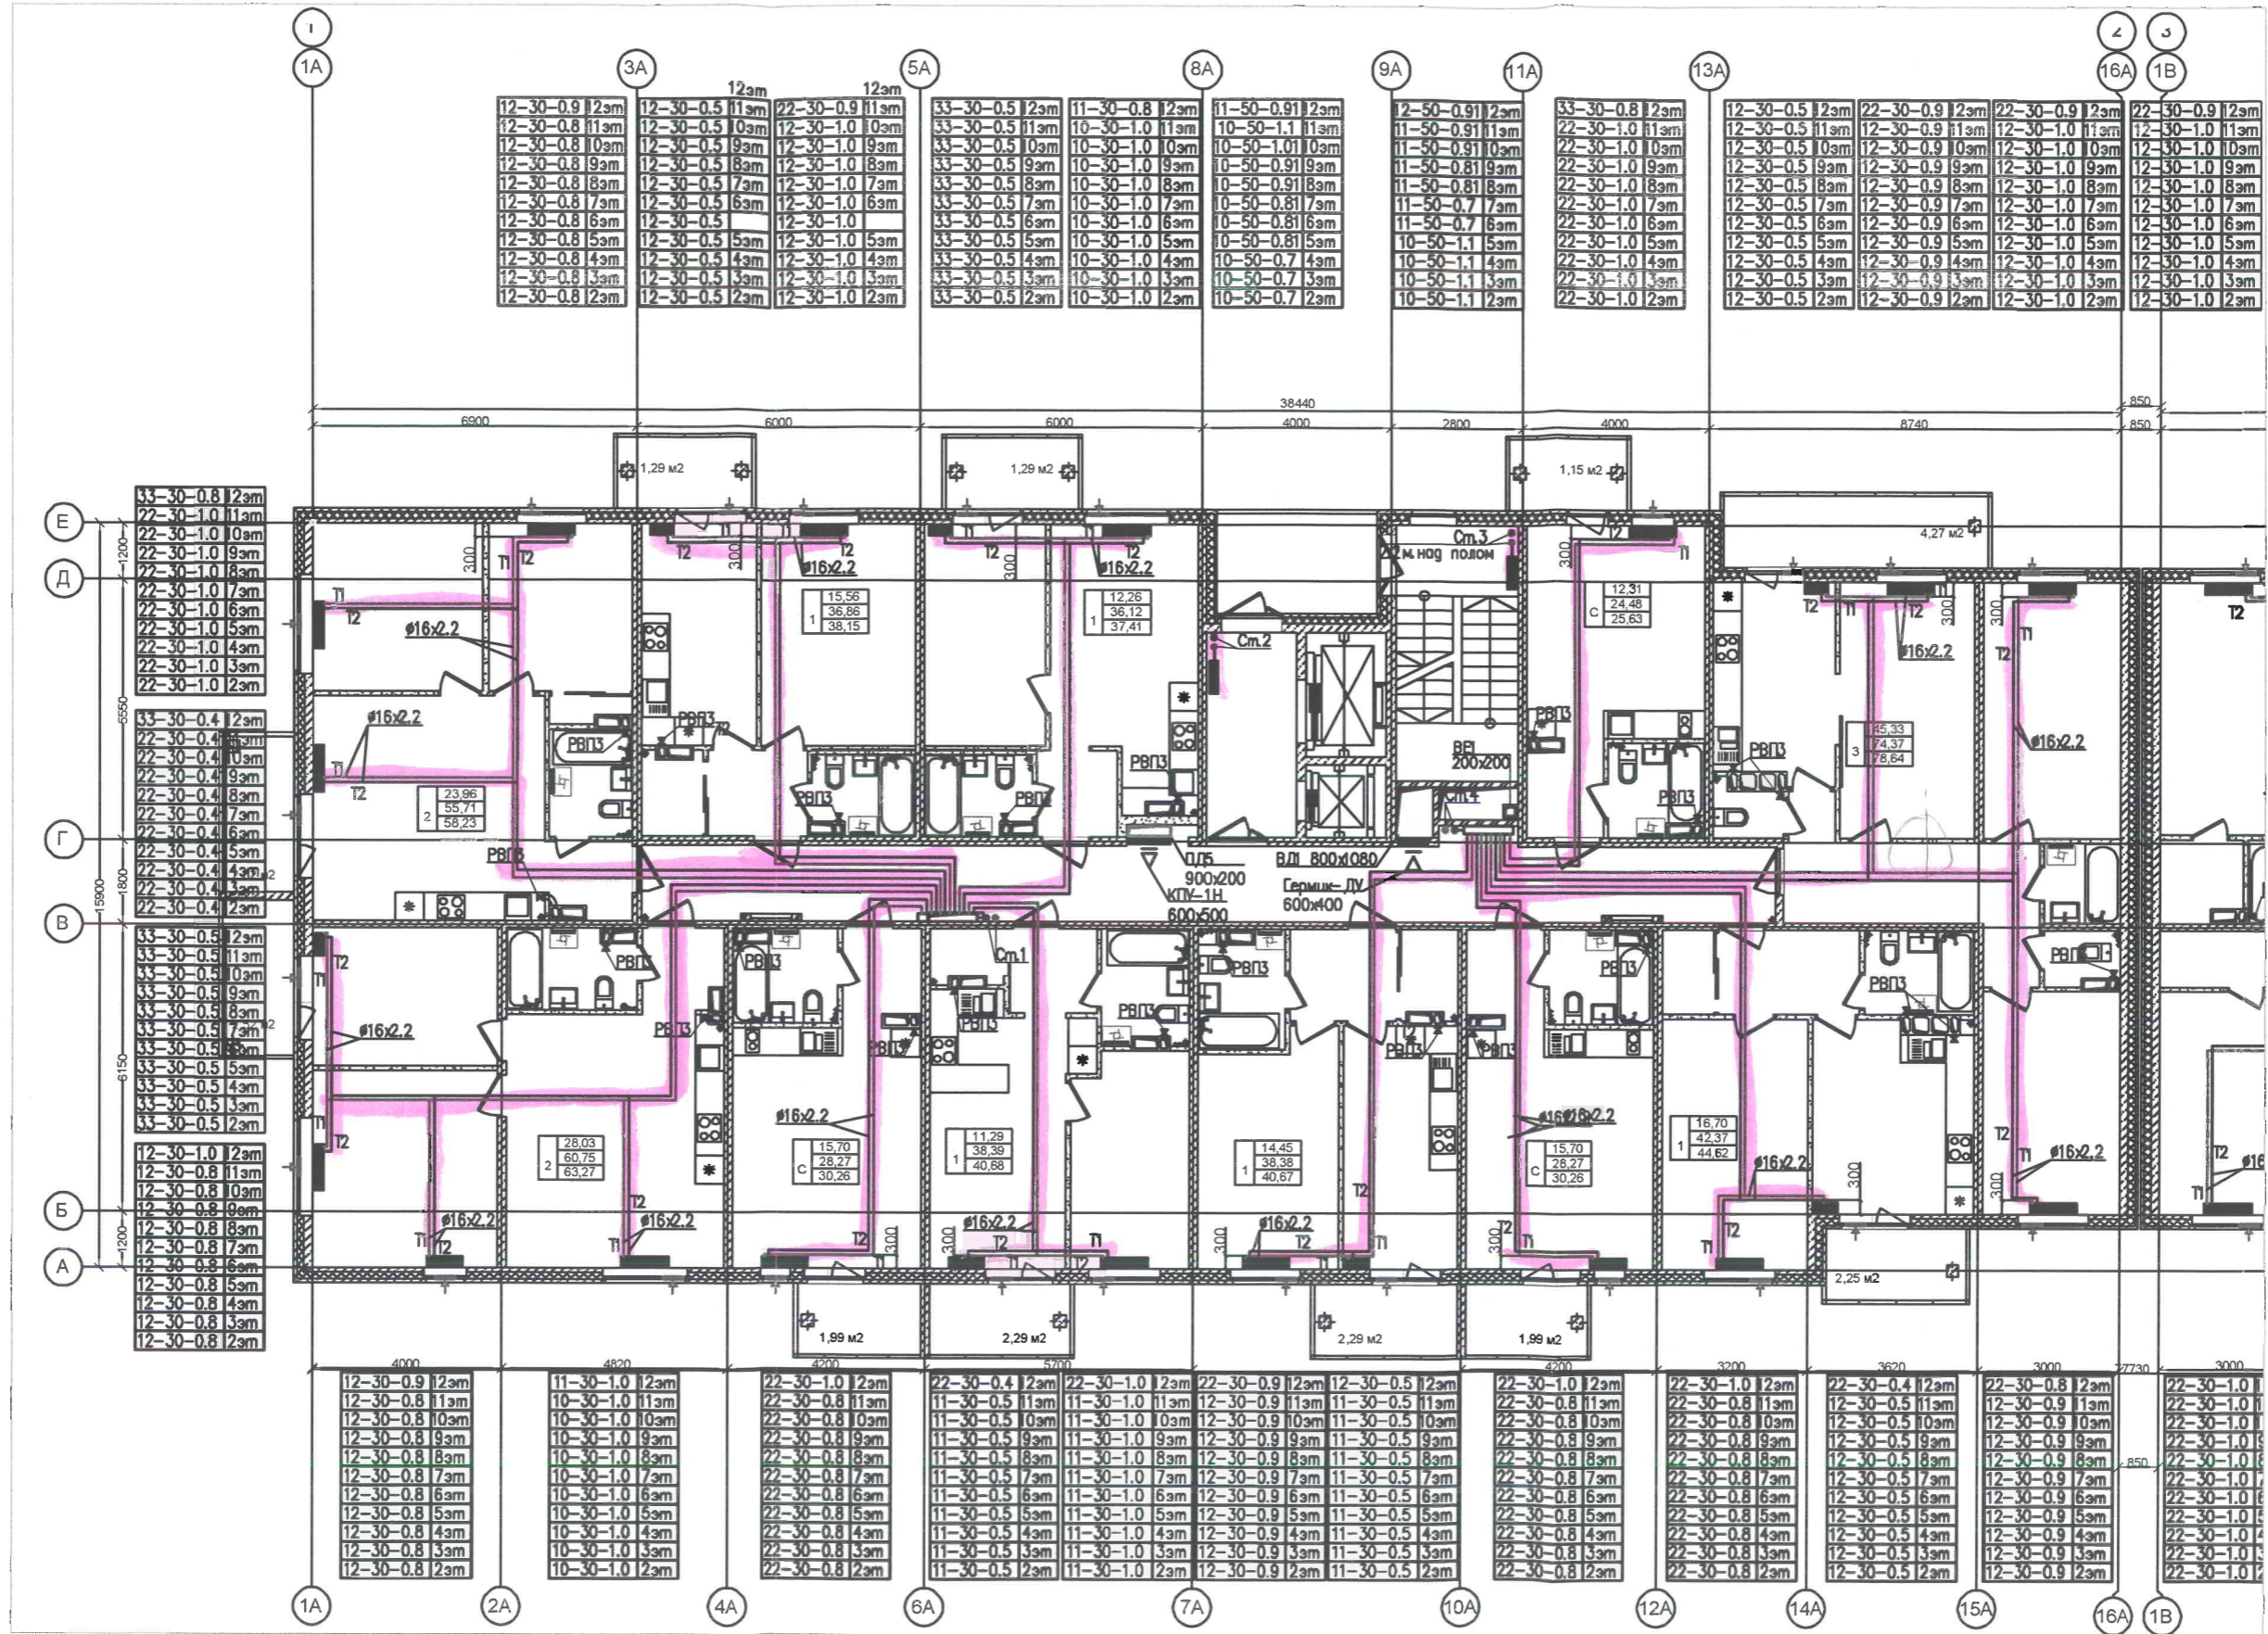

План 10 этажа. Секция А

Изм.				Колуч.				Лист № док.				Подл. Дата			
Выполнил Технический директор				Осипов				Жилой комплекс по пер. Школьный, в границах строительства Жилые дома поз. 4, 5, 6, 7, 8				Стдия	Лист	Листов	
Проверил Генеральный директор				Васильев				Жилой дом №5							
Исполнительная документация												ООО "СК Толедо"			

A-10-14 - 05.06 OB

Ленинградская обл., Всеволожский район,  
Колтушское сельское поселение, д. Старая

Копировал

A2 (594x420)